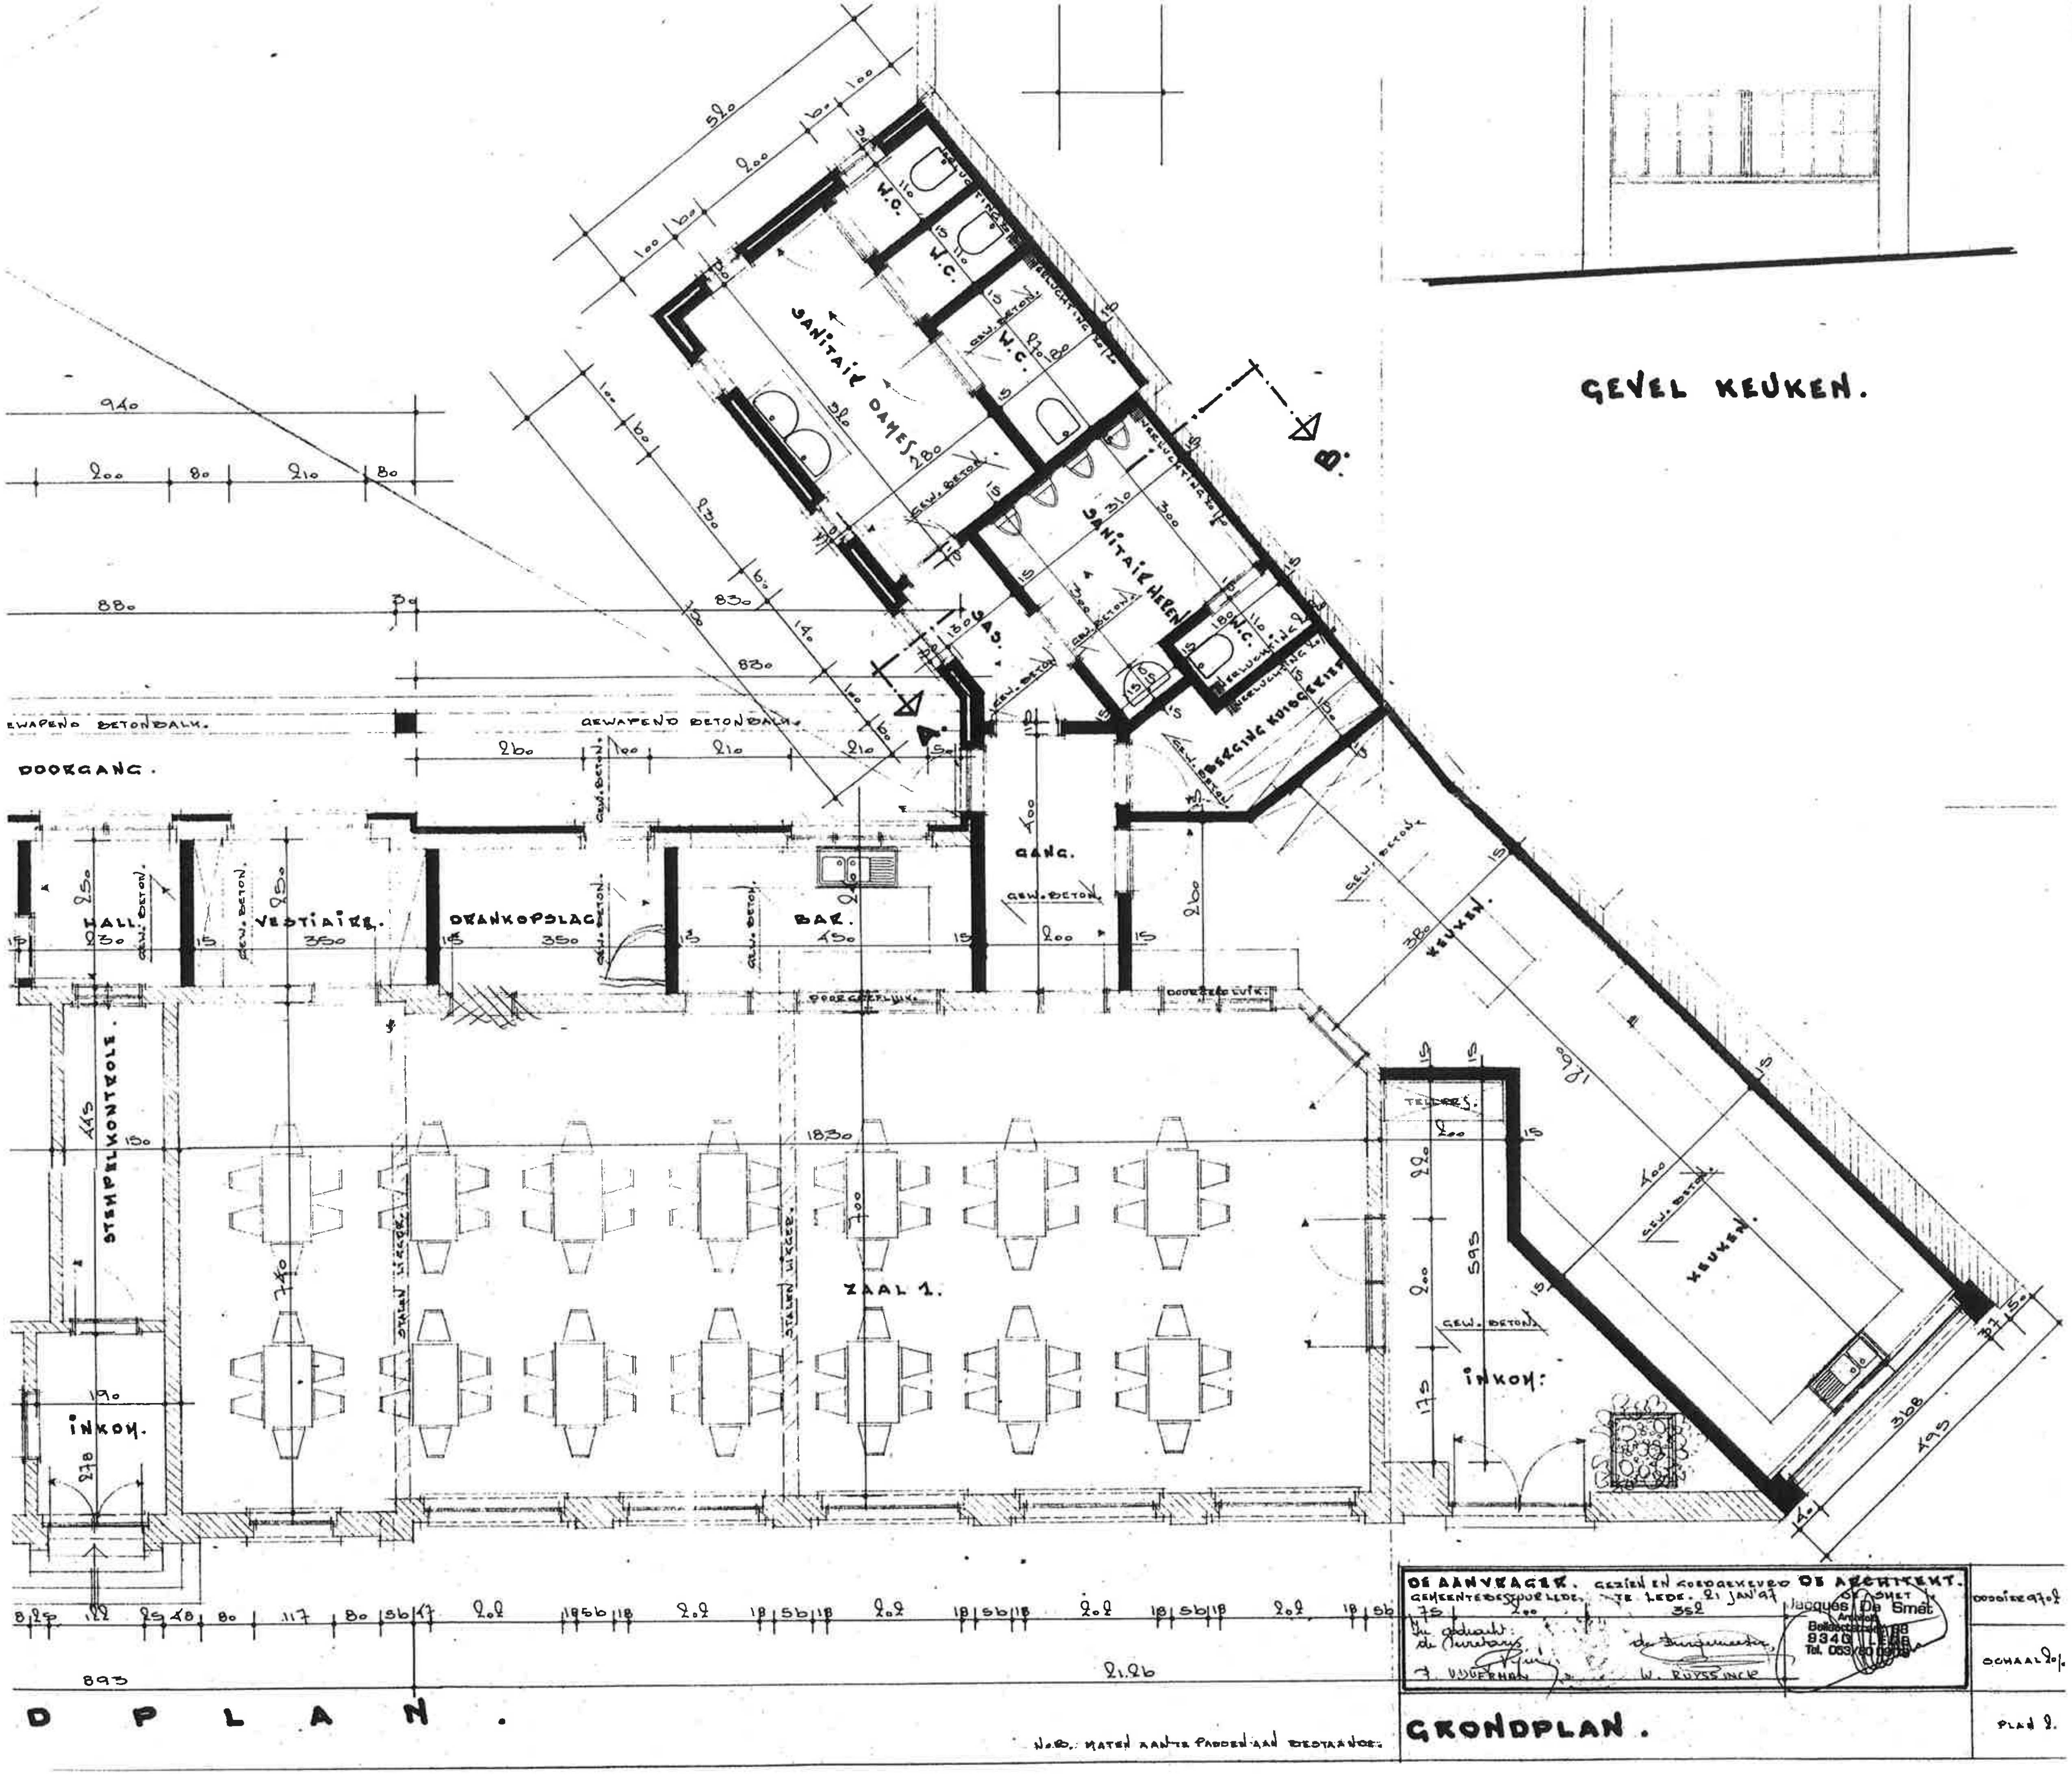

DE AANVRAGER.
GEMEENTEBESTUUR LEDE.

In opdracht:
de Secretaris,
J. VIJVERMAN

GEZIEN EN GOEDGEKEURD
TE LEDE. 21 JAN'97

de Burgemeester,
W. RUYSSINCK

DE ARCHITEKT.
DE SMET
Jacques De Smet
Architect
9340 LEDE
Tel. 053/80 09

DOSSIER 9702

SCHAAL 1/50

GRONDPLAN.

PLAN 2.

N.B. MATEN AAN TE PASSEN AAN BESTAANDE.