


Schalen: Lengte: 1/500
Hoogte: 1/100

VERGELIJKINGSVLAK
24.00m T.A.W.

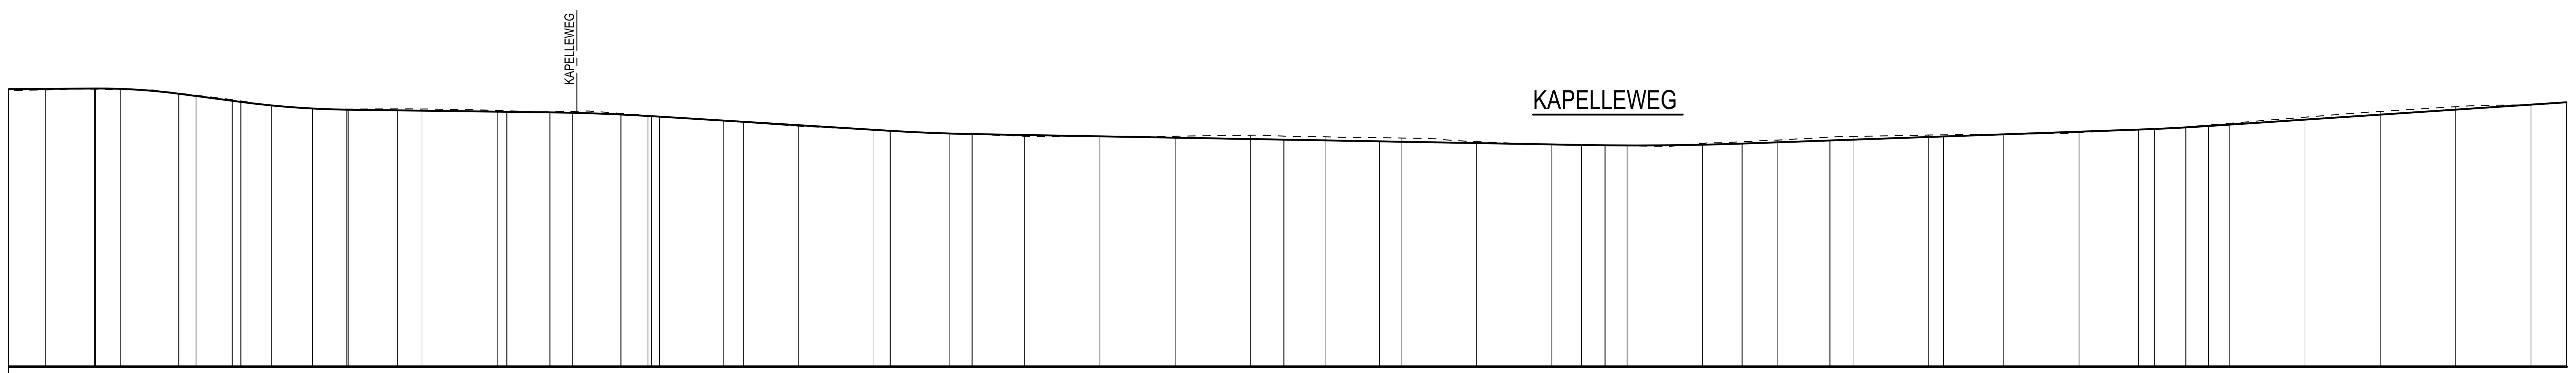

Profielnummer	29 · 30 · 31 · 32 · 33 · 34 · 35 · 36 · 37
Tussenafstand	35.00 · 35.00 · 35.00 · 35.00 · 35.00 · 35.00 · 35.00 · 35.00 · 35.00
Tussenafstand	290.00 · 300.00 · 310.00 · 320.00 · 330.00 · 340.00 · 350.00 · 360.00 · 370.00 · 380.00 · 390.00 · 400.00 · 410.00 · 420.00 · 430.00 · 440.00 · 450.00 · 460.00 · 470.00 · 480.00 · 490.00 · 500.00 · 510.00 · 520.00 · 530.00 · 540.00 · 550.00 · 560.00 · 570.00 · 580.00 · 590.00 · 600.00 · 610.00 · 620.00
Bestaande hoogte ontwerpas	31.35 · 31.36 · 31.21 · 30.94 · 30.84 · 30.84 · 30.81 · 30.78 · 30.67 · 30.53 · 30.39 · 30.28 · 30.19 · 30.12 · 30.12 · 30.12 · 30.15 · 30.11 · 30.07 · 29.98 · 29.90 · 29.87 · 29.93 · 30.02 · 30.12 · 30.15 · 30.18 · 30.22 · 30.32 · 30.46 · 30.63 · 30.78 · 30.91 · 30.96
Ontworpen hoogte ontwerpas	31.39 · 31.39 · 31.38 · 31.36 · 31.25 · 31.12 · 31.03 · 30.94 · 30.89 · 30.83 · 30.80 · 30.78 · 30.76 · 30.74 · 30.72 · 30.66 · 30.54 · 30.50 · 30.29 · 30.27 · 30.21 · 30.18 · 30.16 · 30.15 · 30.08 · 30.04 · 30.01 · 29.94 · 29.91 · 29.89 · 29.88 · 29.88 · 29.88 · 29.93 · 29.96 · 29.98 · 30.10 · 30.23 · 30.24 · 30.30 · 30.34 · 30.39 · 30.43 · 30.60 · 30.70 · 30.96 · 31.02
Vertikale geometrie	Bolle boog: S= 400.00m L=11.08m · -2.64% · Holle boog: S=600.00m L=14.24m · -0.26% · Bolle boog: S= 1400.00m L=13.49m · -1.23% · Holle boog: S=1250.00m L=10.87m · -0.36% · Holle boog: S=2000.00m L=21.30m · +0.71% · Holle boog: S=1500.00m L=9.30m · +1.33%
Horizontale geometrie	L=18.31m · L=10.66m · S=100.00m · L=14.54m · S=50.00m · L=5.12m · S=150.00m · L=71.72m · S=140.00m · L=29.93m · S=80.00m · L=15.07m · S=1500.00m · L=50.54m
Samengestelde afstand	296.50 · 296.63 · 302.17 · 307.71 · 314.80 · 315.95 · 323.07 · 325.46 · 330.19 · 336.72 · 351.26 · 356.99 · 363.73 · 366.41 · 370.48 · 371.53 · 382.72 · 402.16 · 407.60 · 413.03 · 454.43 · 467.13 · 493.96 · 497.06 · 504.61 · 515.26 · 526.93 · 542.00 · 567.87 · 572.52 · 574.18 · 577.17 · 624.72

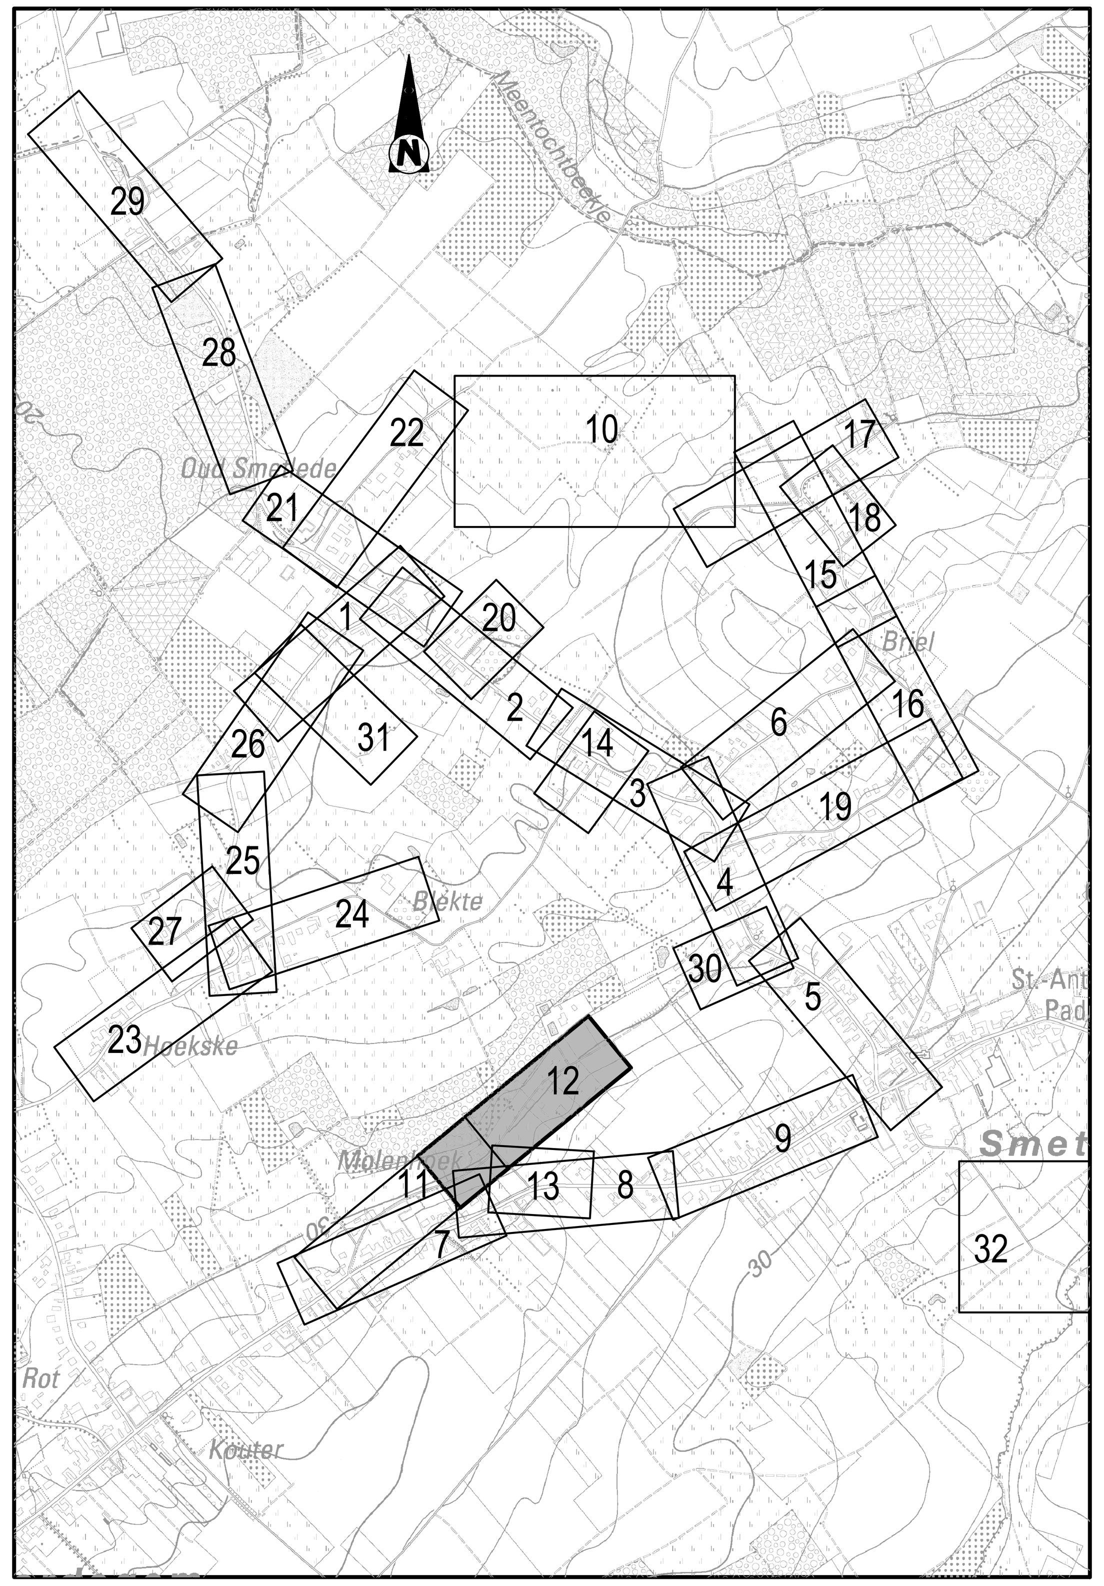

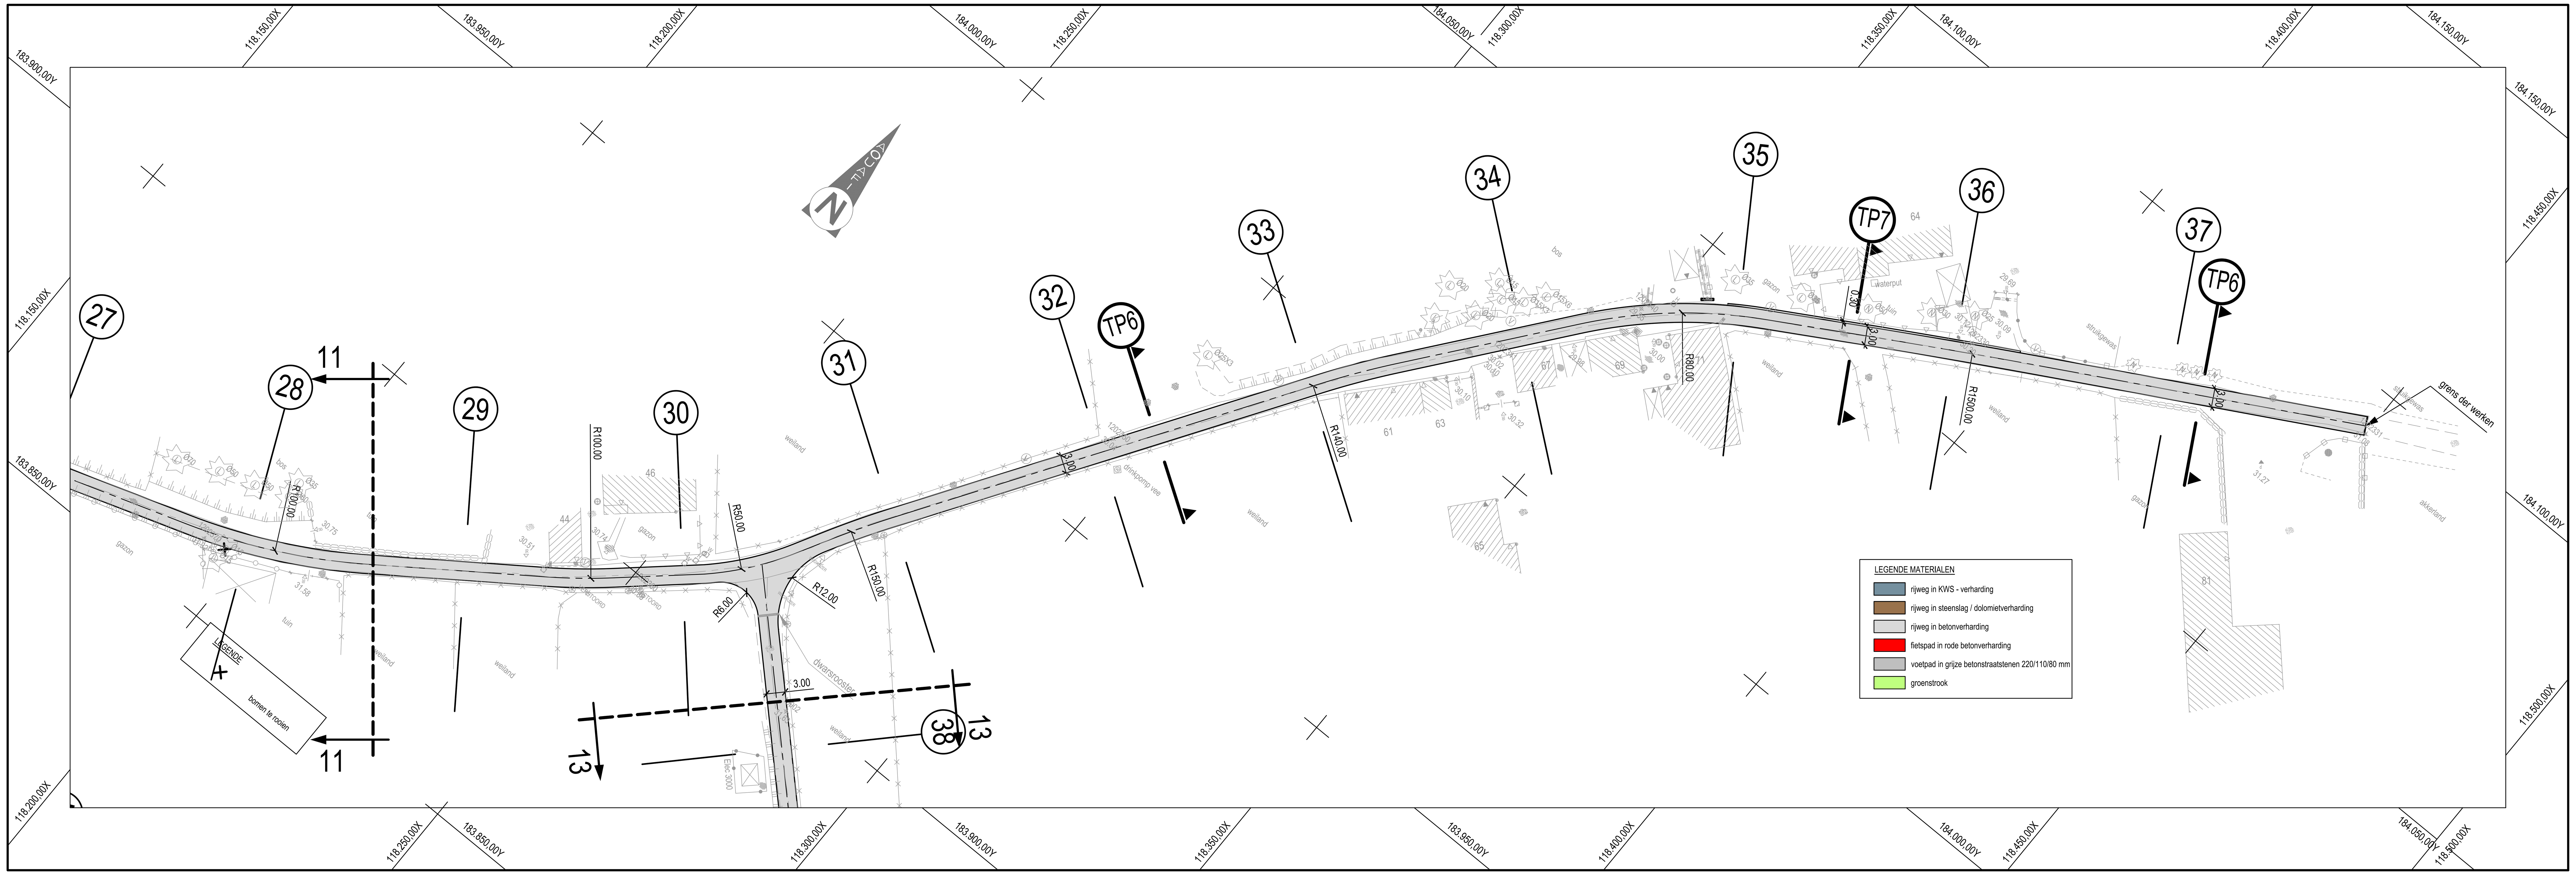

Nr.	Datum	Historiek
13	28-05-2025	Aanbestedingsdossier
12	17-10-2024	Wijziging inplanting pompstation PS1 en uitlaat bufferbekken op de Roebeek
11	19-12-2023	Aanpassingen ontwerpdossier i.f.v. diverse adviezen en PSG
10	05-12-2023	Diverse aanpassingen aan fietspaden in de Molenhoek, Kappellenhoek, Oud-Smetlede en Smetledesteenweg
09	23-10-2023	Diverse aanpassingen cfr mail dd 16-10-2023
08	05-09-2023	Ontwerpfase 2 - extra fietspaden Molenhoek en aanpassing bufferbekkens Roebeek en Stefaan Glorieuxstraat
07	05-05-2023	Ontwerpfase 2 - aanpassingen
06	06-02-2020	Ontwerpfase 2
05	23-11-2016	Aanpassing deelnummers en weglaten deel nr 201-205
04	08-07-2016	Aanpassing n.a.v. hydraulisch nazicht
03	29-06-2016	Aanpassen OF1 in functie van terreinopmeting
02	16-06-2016	Aanpassingen cfr opmerkingen Aquafin
01	10-06-2016	Ontwerpfase 1

Aquafin
Dijkstraat 8
2630 Aartselaar
Tel. 03 450 45 11
Fax 03 458 30 20

Provincie: OOST-VLAANDEREN
Gemeentes: LEDE

Projectnummer: 20.588
Projectnaam: COLLECTOR SMETLEDE

Nummer: 20.588/1/18-2-8.12
Projectnr. ARCADIS: BE0115000558

Titel: ONTWERPPLAN
WEGENISWERKEN DEEL 12
KAPELLEWEG

NV Aquafin	Studiebureau	Aannemer	Gemeente	
Gezien en goedgekeurd Directeur Infrastructuur Ing. D. De Waele Projectmanager: T. Deweirdt	ARCADIS Coördinerende vestiging: ARCADIS Belgium NV Gaston Crommenlaan 8, bus 101 9050 Gent Tel. +32 (0)2 505 75 00 Fax +32 (0)2 505 75 01 Afgevaardigd bestuurder Kristof Peperstraete		Gezien en goedgekeurd de gemeenteraad van Lede in zitting van: voorzitter gemeenteraad G. De Smet algemeen directeur P. Vandermeersch	Schaal: 1/500 - 1/100 Opp.: 0,62 m² Getekend: --- Tekening: BE0115000558_8_w_e1