
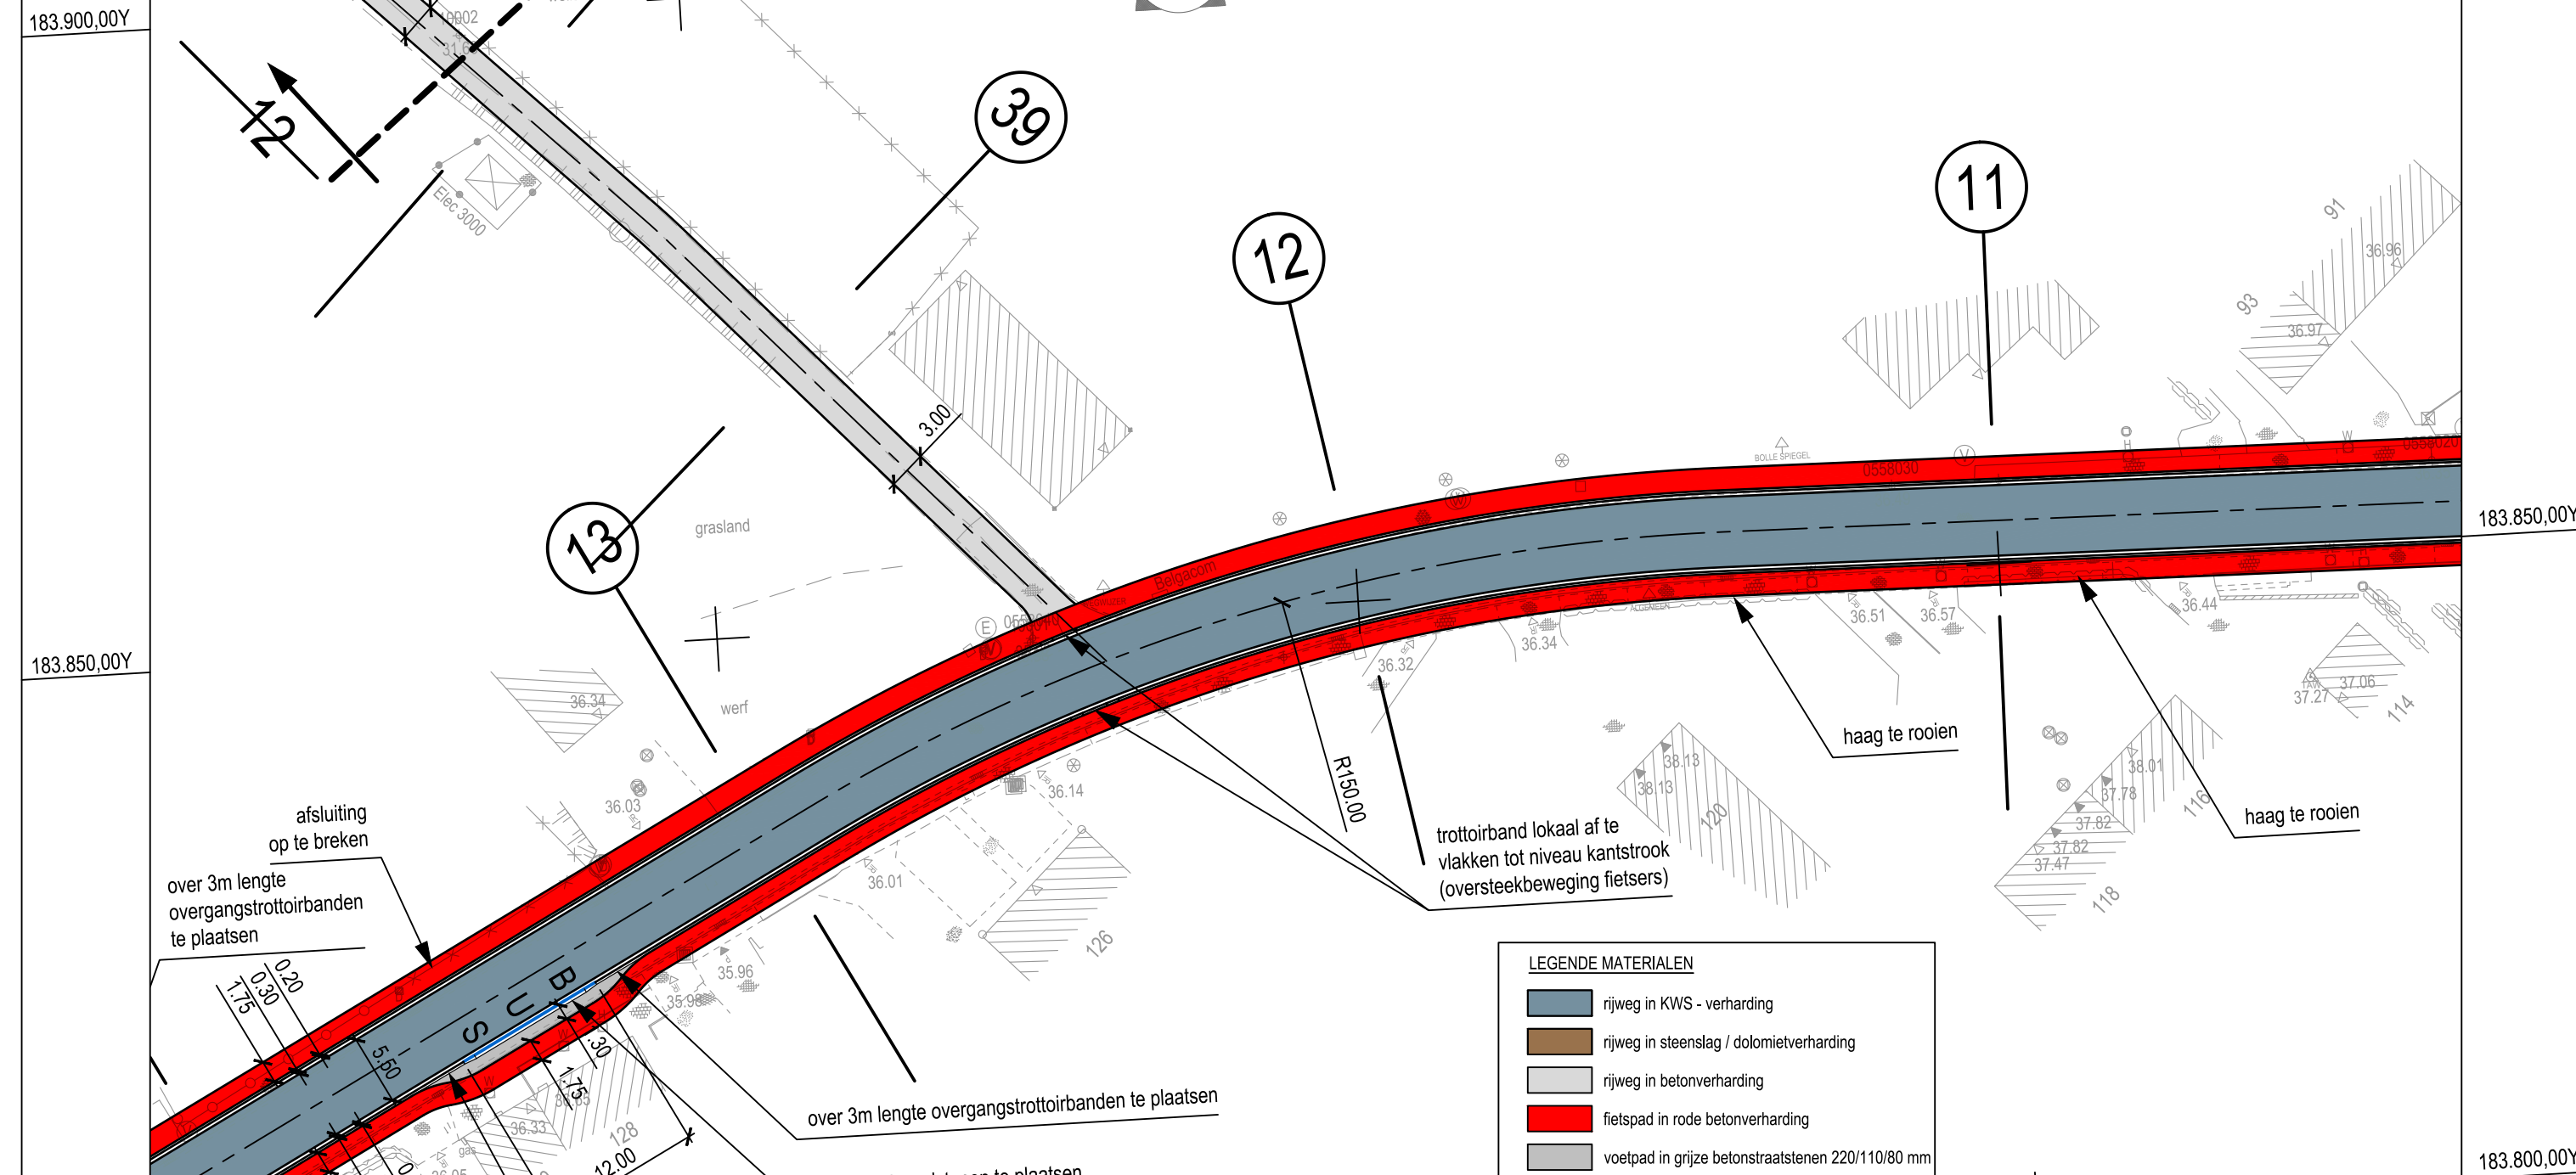
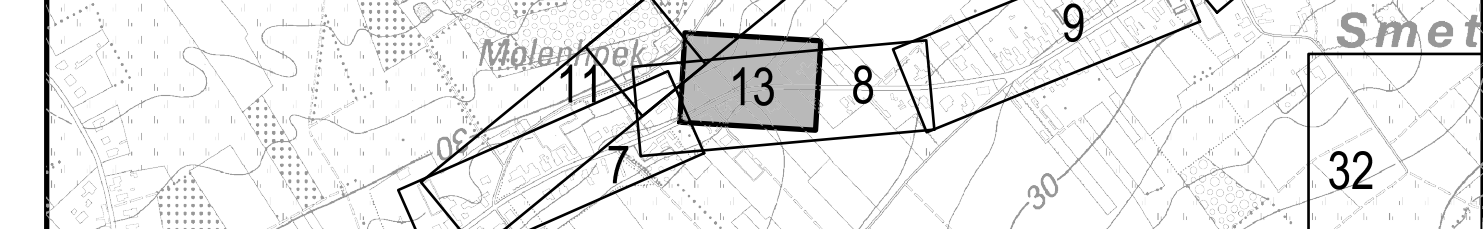


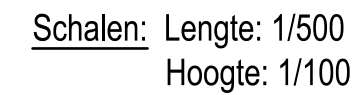

13	28-05-2025	Aanbestedingsdossier
12	17-10-2024	Wijziging inplanting pompstation PS1 en uitlaat bufferbekken op de Roebek
11	19-12-2023	Aanpassingen ontwerpdocument I.v. diverse adviezen en PSG
10	05-12-2023	Diverse aanpassingen aan fietspaden in de Molenhoek, Kapellenhoek, Oud-Smetlede en Smetledesteenweg
09	23-10-2023	Diverse aanpassingen cfr mail dd 16-10-2023
08	05-09-2023	Ontwerpfase 2 - extra fietspaden Molenhoek en aanpassing bufferbekkens Roebek en Stefaan Glorieuxstraat
07	05-05-2023	Ontwerpfase 2 - aanpassingen
06	06-02-2020	Ontwerpfase 2
05	23-11-2016	Aanpassing deelnummers en weglaten deel nr 201-205
04	08-07-2016	Aanpassing n.a.v. hydraulisch nazicht
03	29-06-2016	Aanpassen OF1 in functie van terreinopmeting
02	16-06-2016	Aanpassingen cfr opmerkingen Aquafin
01	10-06-2016	Ontwerpfase 1

 Aquafin Dijkstraat 8 2630 Aartselaar Tel. 03 450 45 11 Fax 03 458 30 20	Provincie: OOST-VLAANDEREN
	Gemeentes: LEDE
Projectnummer: 20.588 Projectnaam: COLLECTOR SMETLEDE	

NV Aquafin	Studiebureau	Aannemer	Gemeente	Schaal: 1/500 - 1/100
Gezien en goedgekeurd	 ARCADIS		Gezien en goedgekeurd	
			de gemeenteraad van	
Directeur Infrastructuur	Coördinerende vestiging:		Lede	
Ing. D. De Waele	ARCADIS Belgium NV		in zitting van:	Opp.: 0,50 m²
	Gaston Crommenlaan 8, bus 101			
	9050 Gent		voorzitter gemeenteraad	
	Tel. +32 (0)2 505 75 00		G. De Smet	Getekend: ---
	Fax +32 (0)2 505 75 01		algemeen directeur	Tekening:
Projectmanager:	Algevaardigd bestuurder		P. Vandermeersch	
T. Deweirdt	Kristof Peperstraete			