





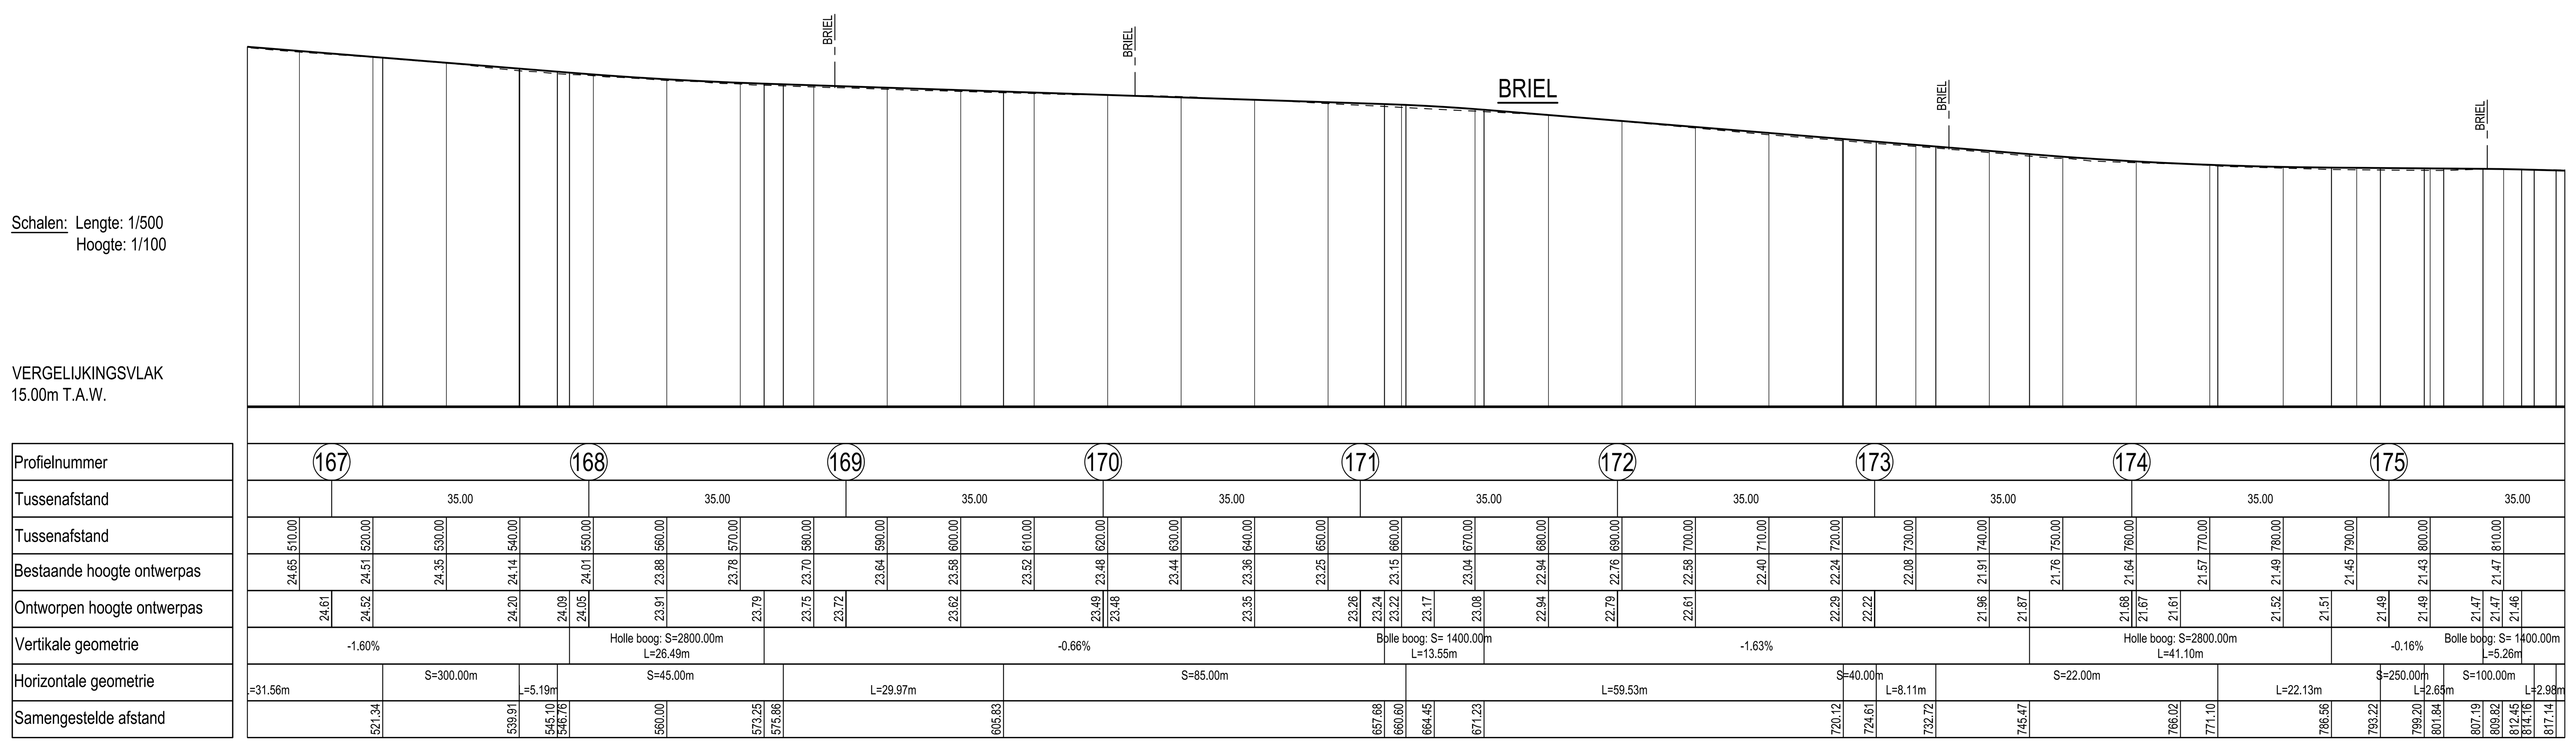

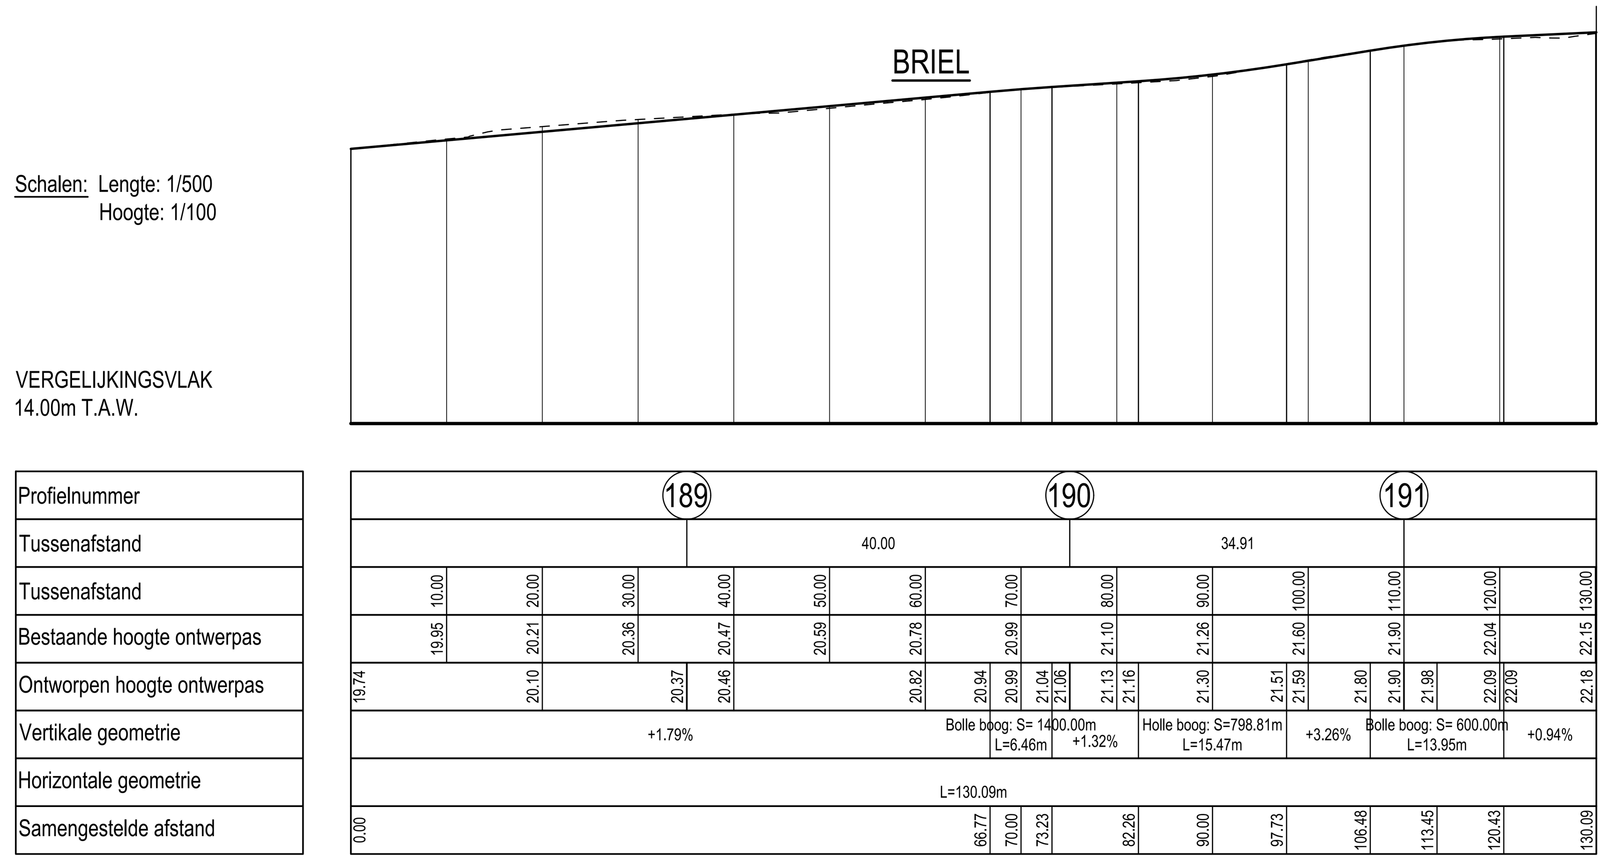

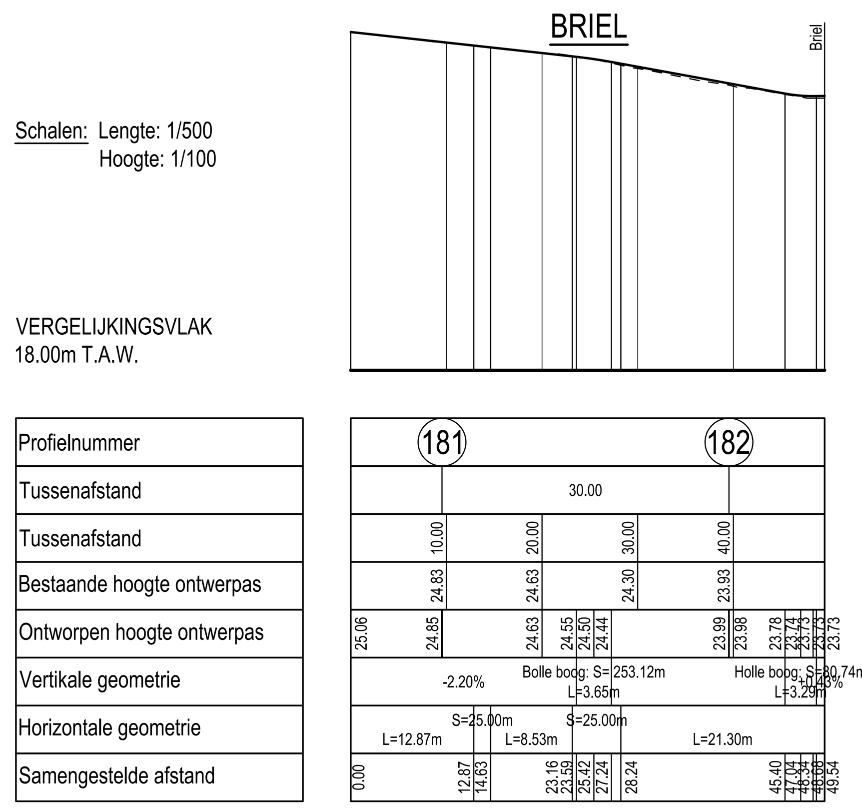

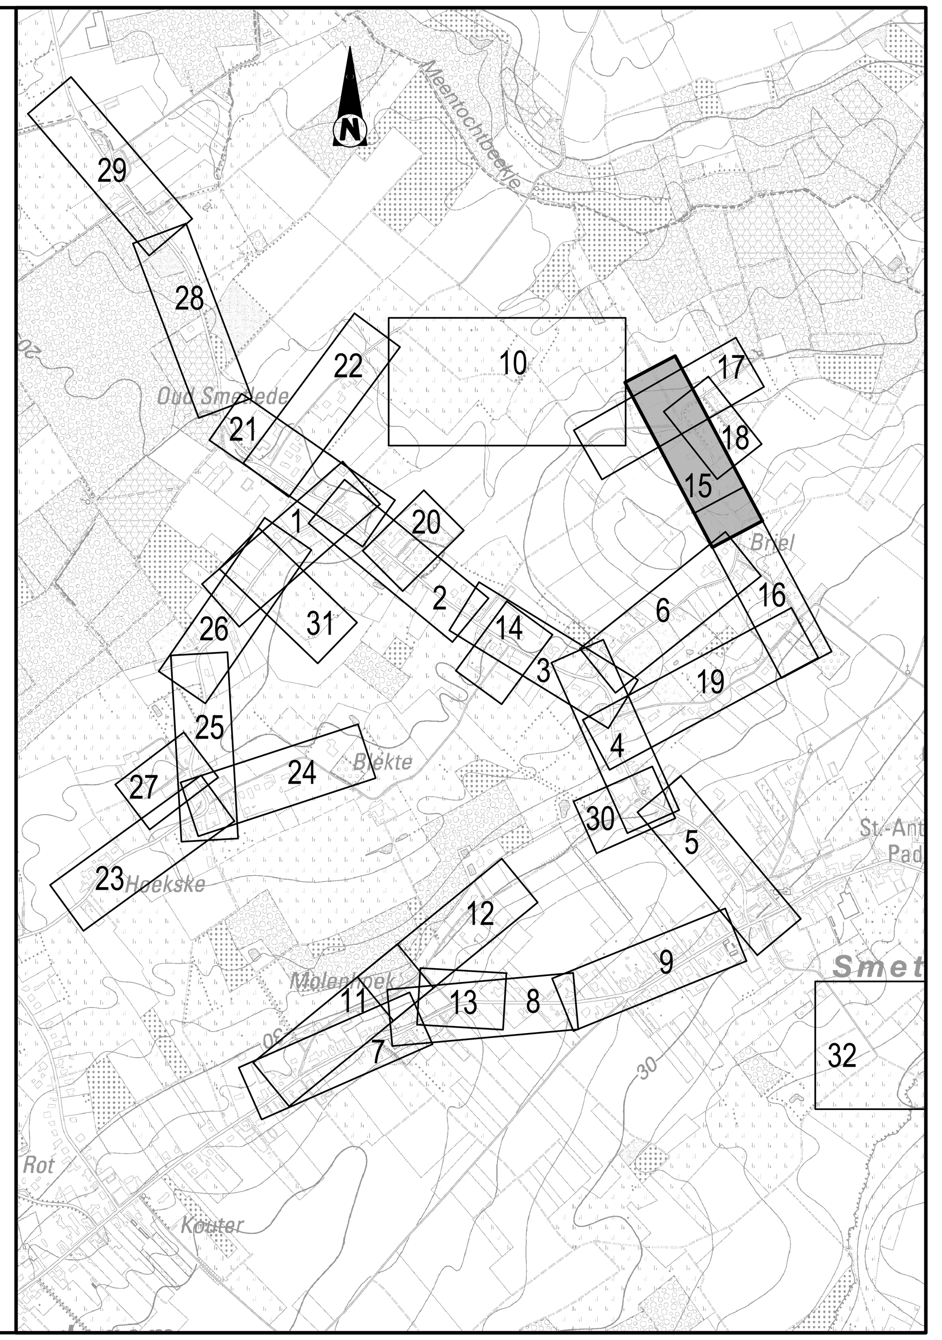


Nr.	Datum	Historiek
13	28-05-2025	Aanbestedingsdossier
12	17-10-2024	Wijziging inplanting pompstation PS1 en uitlaat bufferbekken op de Roebeek
11	19-12-2023	Aanpassingen ontwerpdossier i.f.v. diverse adviezen en PSG
10	05-12-2023	Diverse aanpassingen aan fietspaden in de Molenhoek, Kappellenhoek, Oud-Smetlede en Smetledesteenweg
09	23-10-2023	Diverse aanpassingen cfr mail dd 16-10-2023
08	05-09-2023	Ontwerpfase 2 - extra fietspaden Molenhoek en aanpassing bufferbekkens Roebeek en Stefaan Glorieuxstraat
07	05-05-2023	Ontwerpfase 2 - aanpassingen
06	06-02-2020	Ontwerpfase 2
05	23-11-2016	Aanpassing deelnummers en weglaten deel nr 201-205
04	08-07-2016	Aanpassing n.a.v. hydraulisch nazicht
03	29-06-2016	Aanpassen OF1 in functie van terreinopmeting
02	16-06-2016	Aanpassingen cfr opmerkingen Aquafin
01	10-06-2016	Ontwerpfase 1

Aquafin
Dijkstraat 8
2630 Aartselaar
Tel. 03 450 45 11
Fax 03 458 30 20

Provincie: OOST-VLAANDEREN
Gemeentes: LEDE

Projectnummer: 20.588
Projectnaam: COLLECTOR SMETLEDE

Nummer: 20.588/1/18-2-8.15
Projectnr. ARCADIS: BE0115000558

Titel: ONTWERPPLAN WEGENISWERKEN DEEL 15
BRIEL

NV Aquafin
Gezien en goedgekeurd
Directeur Infrastructuur
Ing. D. De Waele
Projectmanager:
T. Deweirdt

Studiebureau
ARCADIS
Coördinerende vestiging:
ARCADIS Belgium NV
Gaston Crommenlaan 8, bus 101
9050 Gent
Tel. +32 (0)2 505 75 00
Fax +32 (0)2 505 75 01
Afgevaardigd bestuurder
Kristof Peperstraete

Aannemer

Gemeente
Gezien en goedgekeurd
de gemeenteraad van
Lede
in zitting van:
voorzitter gemeenteraad
G. De Smet
algemeen directeur
P. Vandermeersch

Schaal: 1/500
Opp.: 0,88 m²
Getekend: ---
Tekening: BE0115000558_8_w_e1