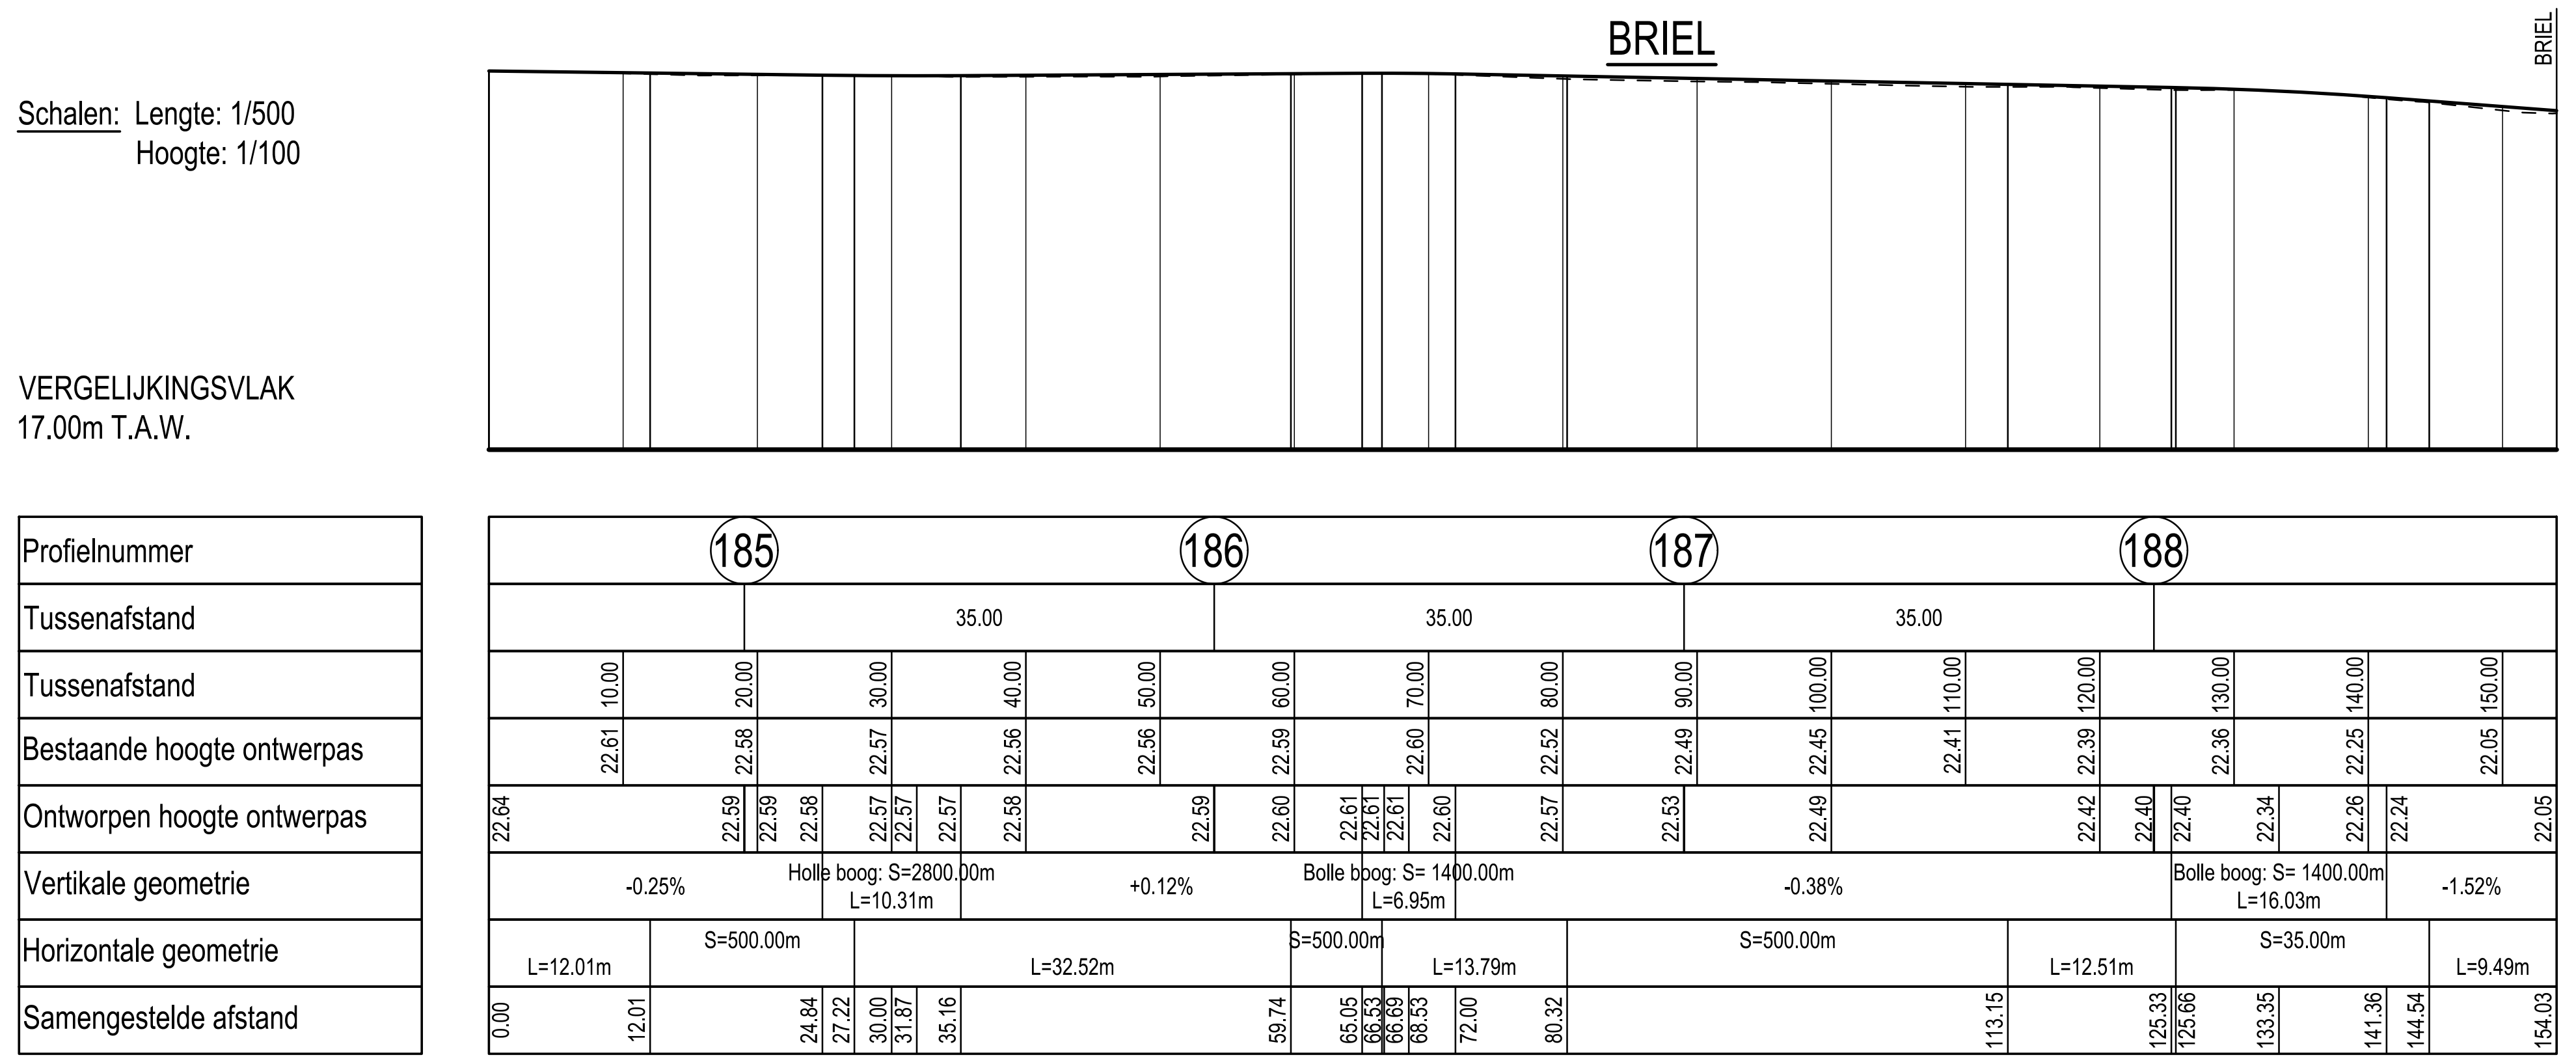
BRIEL
BRIEL
Schalen: Lengte: 1/500
Hoogte: 1/100
VERGELIJKINGSVLAK
17.00m T.A.W.
Profielnummer: 185 186 187 188
Tussenafstand: 35.00 35.00 35.00
Tussenafstand: 10.00 20.00 30.00 40.00 50.00 60.00 70.00 80.00 90.00 100.00 110.00 120.00 130.00 140.00 150.00
Bestaande hoogte ontwerpas: 22.61 22.58 22.57 22.56 22.56 22.59 22.60 22.52 22.49 22.45 22.41 22.39 22.36 22.25 22.05
Ontworpen hoogte ontwerpas: 22.64 22.59 22.59 22.58 22.57 22.57 22.57 22.58 22.59 22.60 22.61 22.61 22.61 22.60 22.57 22.53 22.49 22.42 22.40 22.40 22.34 22.26 22.24 22.05
Vertikale geometrie: -0.25% Holle boog: S=2800.00m L=10.31m +0.12% Bolle boog: S= 1400.00m L=6.95m -0.38% Bolle boog: S= 1400.00m L=16.03m -1.52%
Horizontale geometrie: L=12.01m S=500.00m L=32.52m S=500.00m L=13.79m S=500.00m L=12.51m S=35.00m L=9.49m
Samengestelde afstand: 0.00 12.01 24.84 27.22 30.00 31.87 35.16 59.74 65.05 66.53 66.69 68.53 72.00 80.32 113.15 125.33 125.66 133.35 141.36 144.54 154.03

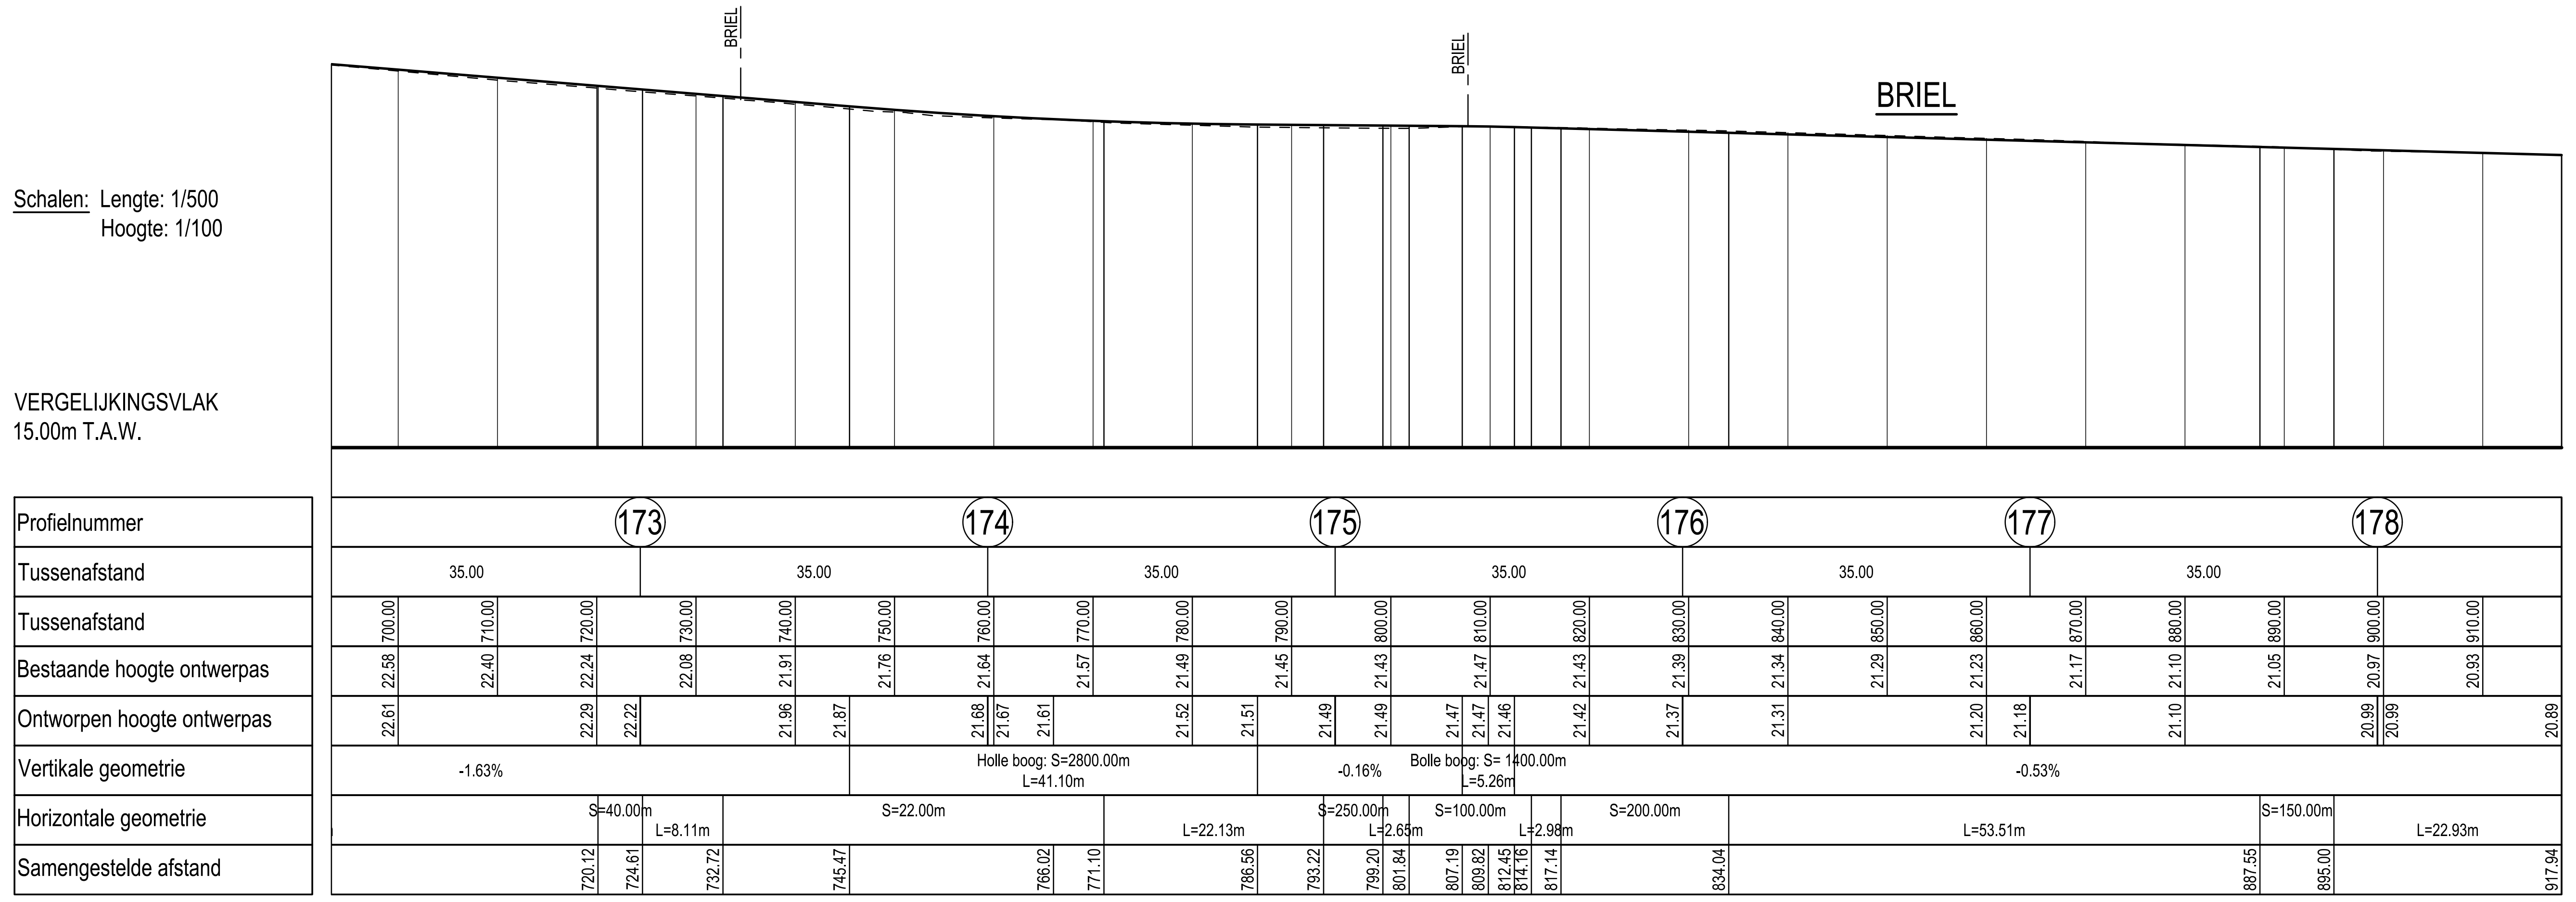
BRIEL
BRIEL
BRIEL
Schalen: Lengte: 1/500
Hoogte: 1/100
VERGELIJKINGSVLAK
15.00m T.A.W.
Profielnummer: 173 174 175 176 177 178
Tussenafstand: 35.00 35.00 35.00 35.00 35.00 35.00
Tussenafstand: 700.00 710.00 720.00 730.00 740.00 750.00 760.00 770.00 780.00 790.00 800.00 810.00 820.00 830.00 840.00 850.00 860.00 870.00 880.00 890.00 900.00 910.00
Bestaande hoogte ontwerpas: 22.58 22.40 22.24 22.08 21.91 21.76 21.64 21.57 21.49 21.45 21.43 21.47 21.43 21.39 21.34 21.29 21.23 21.17 21.10 21.05 20.97 20.93
Ontworpen hoogte ontwerpas: 22.61 22.29 22.22 21.96 21.87 21.68 21.67 21.61 21.52 21.51 21.49 21.49 21.47 21.47 21.46 21.42 21.37 21.31 21.20 21.18 21.10 20.99 20.99 20.89
Vertikale geometrie: -1.63% Holle boog: S=2800.00m L=41.10m -0.16% Bolle boog: S= 1400.00m L=5.26m -0.53%
Horizontale geometrie: S=40.00m L=8.11m S=22.00m L=22.13m S=250.00m L=2.65m S=100.00m L=2.98m S=200.00m L=53.51m S=150.00m L=22.93m
Samengestelde afstand: 720.12 724.61 732.72 745.47 766.02 771.10 786.56 793.22 799.20 801.84 807.19 809.82 812.45 814.16 817.14 834.04 887.55 895.00 917.94

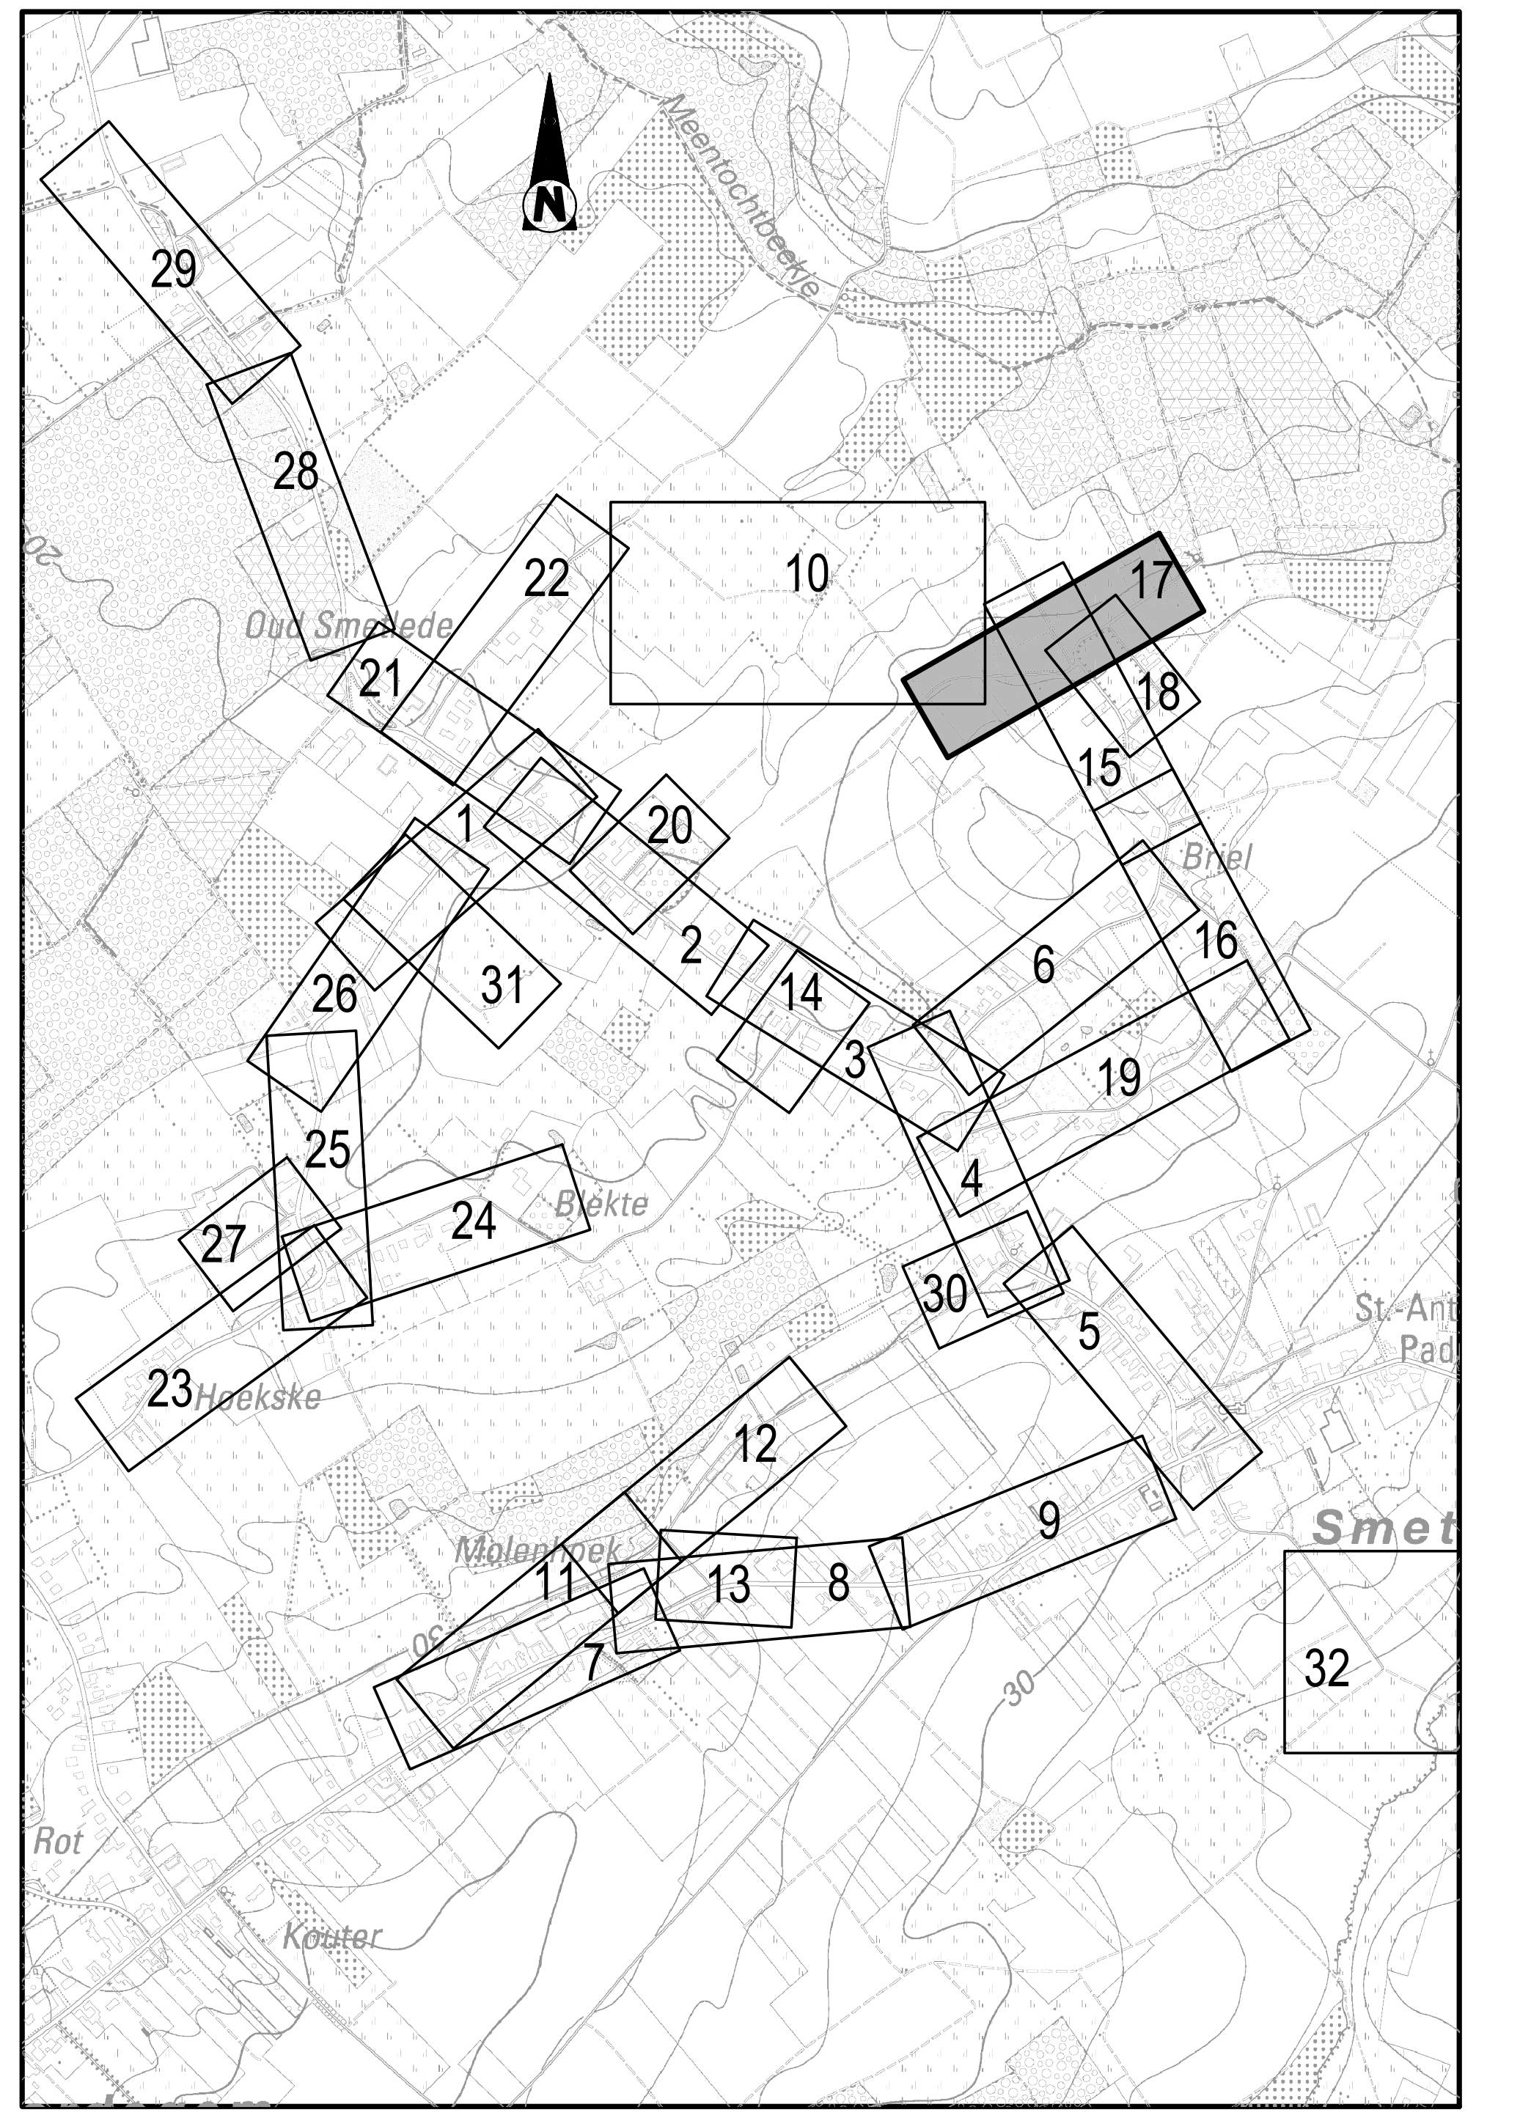

LEGENDE MATERIALEN

- 🟦 rijweg in KWS - verharding
- 🟫 rijweg in steenslag / dolomietverharding
- ⬜ rijweg in betonverharding
- 🟥 fietspad in rode betonverharding
- ▨ voetpad in grijze betonstraatstenen 220/110/80 mm
- 🟩 groenstrook

Nr.	Datum	Historiek
13	28-05-2025	Aanbestedingsdossier
12	17-10-2024	Wijziging inplanting pompstation PS1 en uitlaat bufferbekken op de Roebeek
11	19-12-2023	Aanpassingen ontwerpdossier i.f.v. diverse adviezen en PSG
10	05-12-2023	Diverse aanpassingen aan fietspaden in de Molenhoek, Kappellenhoek, Oud-Smetlede en Smetledesteenweg
09	23-10-2023	Diverse aanpassingen cfr mail dd 16-10-2023
08	05-09-2023	Ontwerpfase 2 - extra fietspaden Molenhoek en aanpassing bufferbekkens Roebeek en Stefaan Glorieuxstraat
07	05-05-2023	Ontwerpfase 2 - aanpassingen
06	06-02-2020	Ontwerpfase 2
05	23-11-2016	Aanpassing deelnummers en weglaten deel nr 201-205
04	08-07-2016	Aanpassing n.a.v. hydraulisch nazicht
03	29-06-2016	Aanpassen OF1 in functie van terreinopmeting
02	16-06-2016	Aanpassingen cfr opmerkingen Aquafin
01	10-06-2016	Ontwerpfase 1

Aquafin
Dijkstraat 8
2630 Aartselaar
Tel. 03 450 45 11
Fax 03 458 30 20

Provincie: OOST-VLAANDEREN
Gemeentes: LEDE

Projectnummer: 20.588
Projectnaam: COLLECTOR SMETLEDE

Nummer:
20.588/1/18-2-8.17
Projectnr. ARCADIS:
BE0115000558

Titel: ONTWERPPLAN
WEGENISWERKEN DEEL 17
BRIEL

NV Aquafin
Gezien en goedgekeurd

Directeur Infrastructuur
Ing. D. De Waele

Projectmanager:
T. Deweirdt

Studiebureau
ARCADIS
Coördinerende vestiging:
ARCADIS Belgium NV
Gaston Crommenlaan 8, bus 101
9050 Gent
Tel. +32 (0)2 505 75 00
Fax +32 (0)2 505 75 01
Afgevaardigd bestuurder
Kristof Peperstraete

Aannemer

Gemeente
Gezien en goedgekeurd
de gemeenteraad van
Lede
in zitting van:

voorzitter gemeenteraad
G. De Smet
algemeen directeur
P. Vandermeersch

Schaal:
1/500
Opp.:
0,62 m²
Getekend:

Tekening:
BE0115000558_8_w_e1