
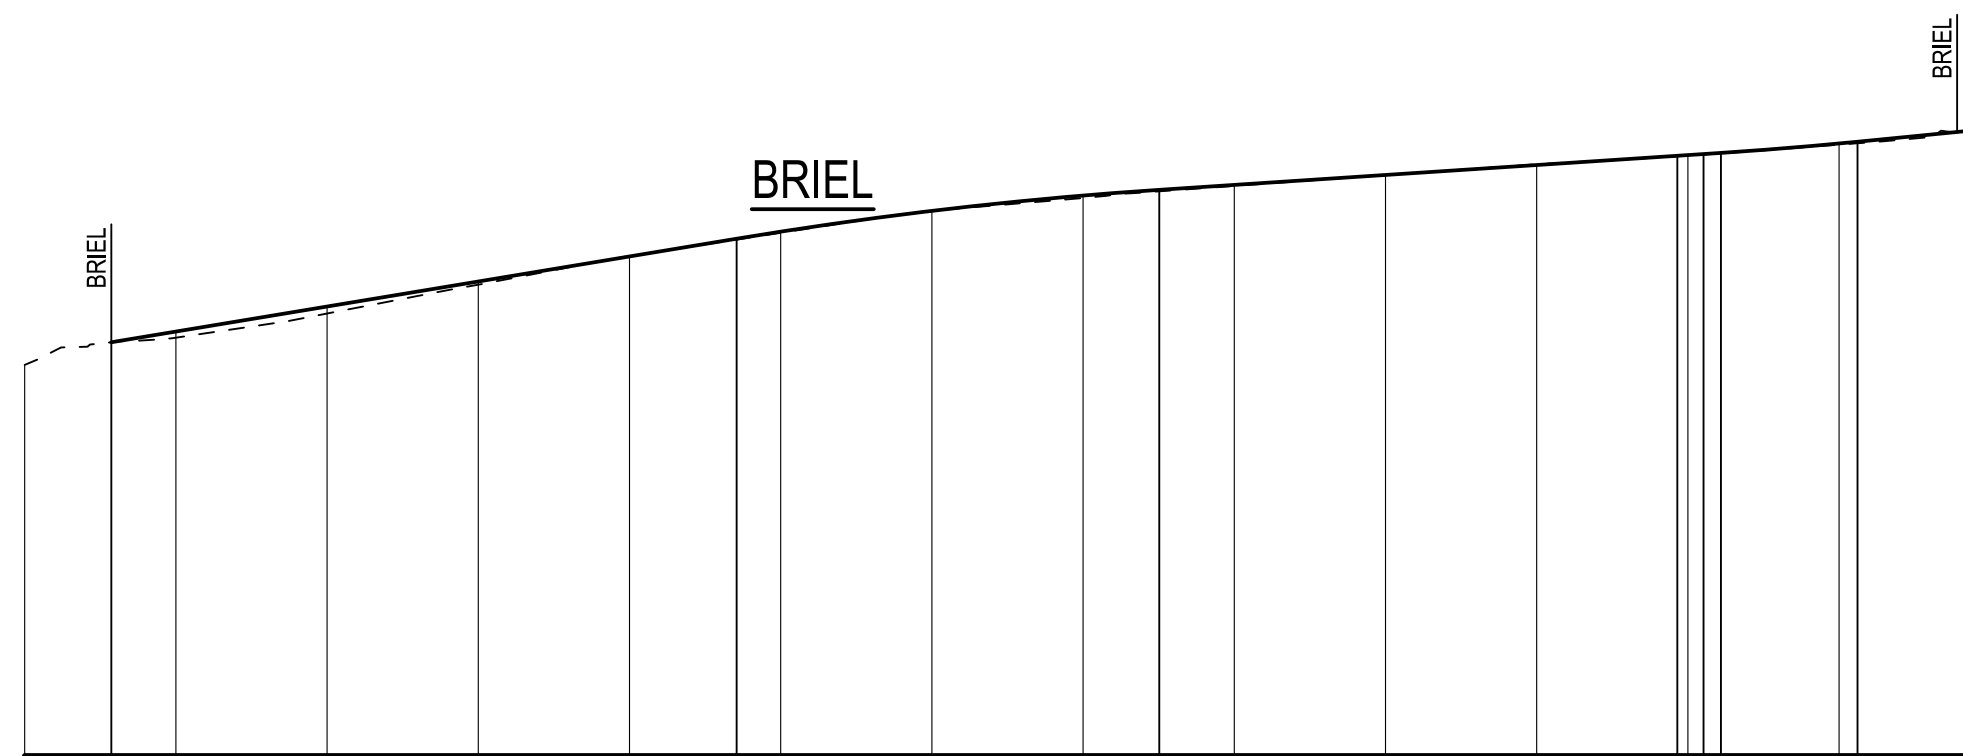
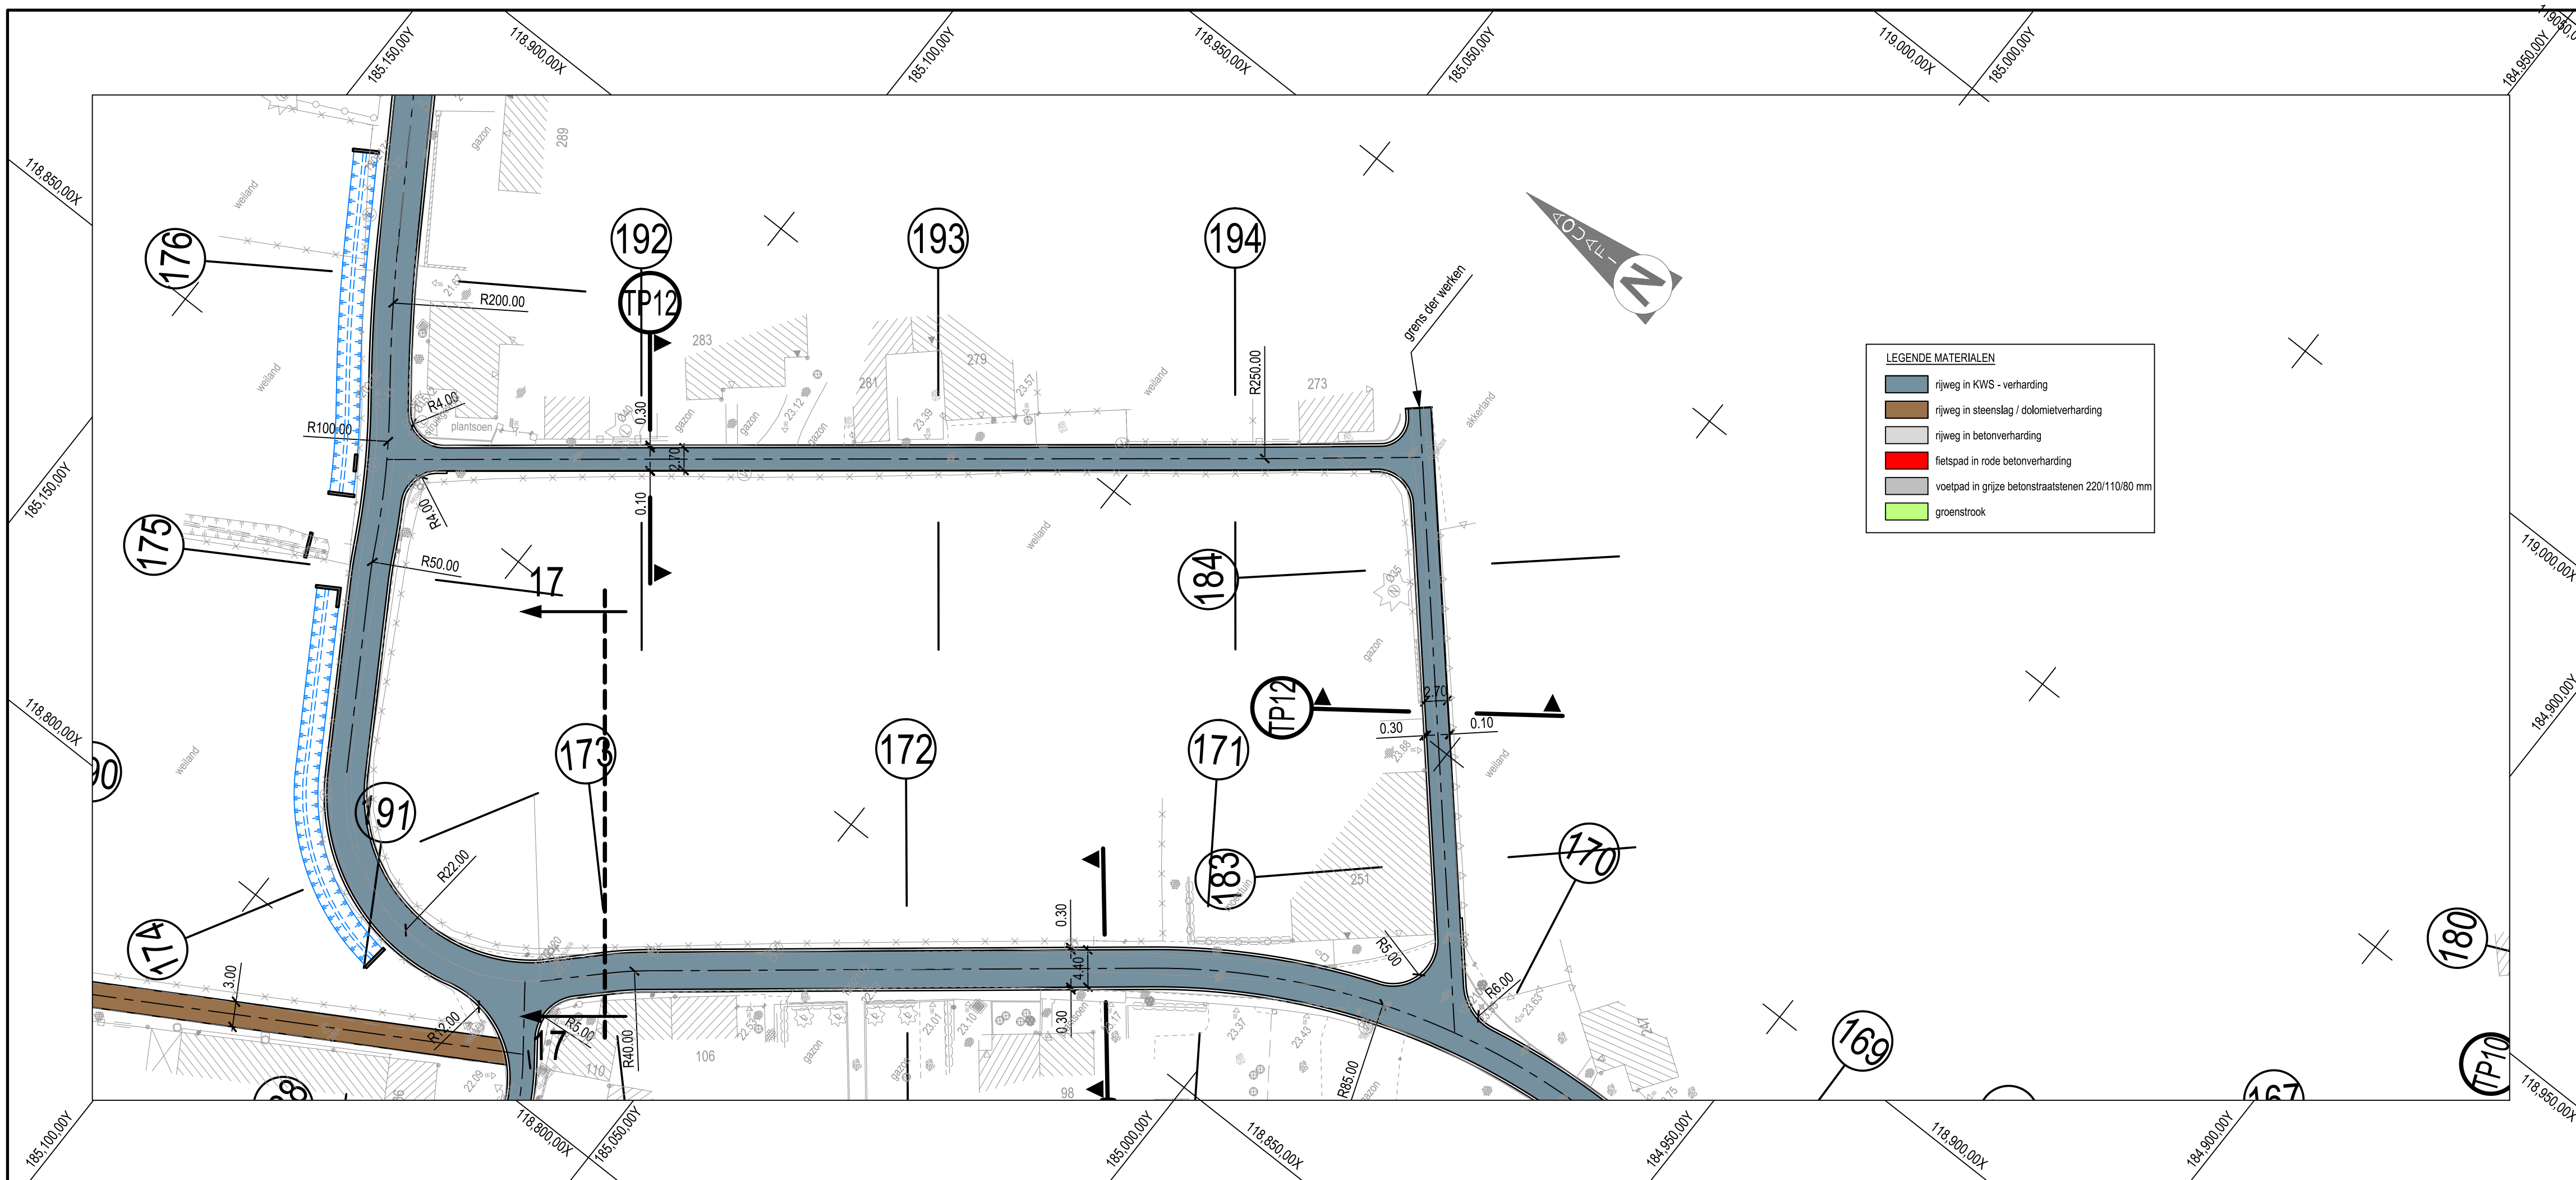


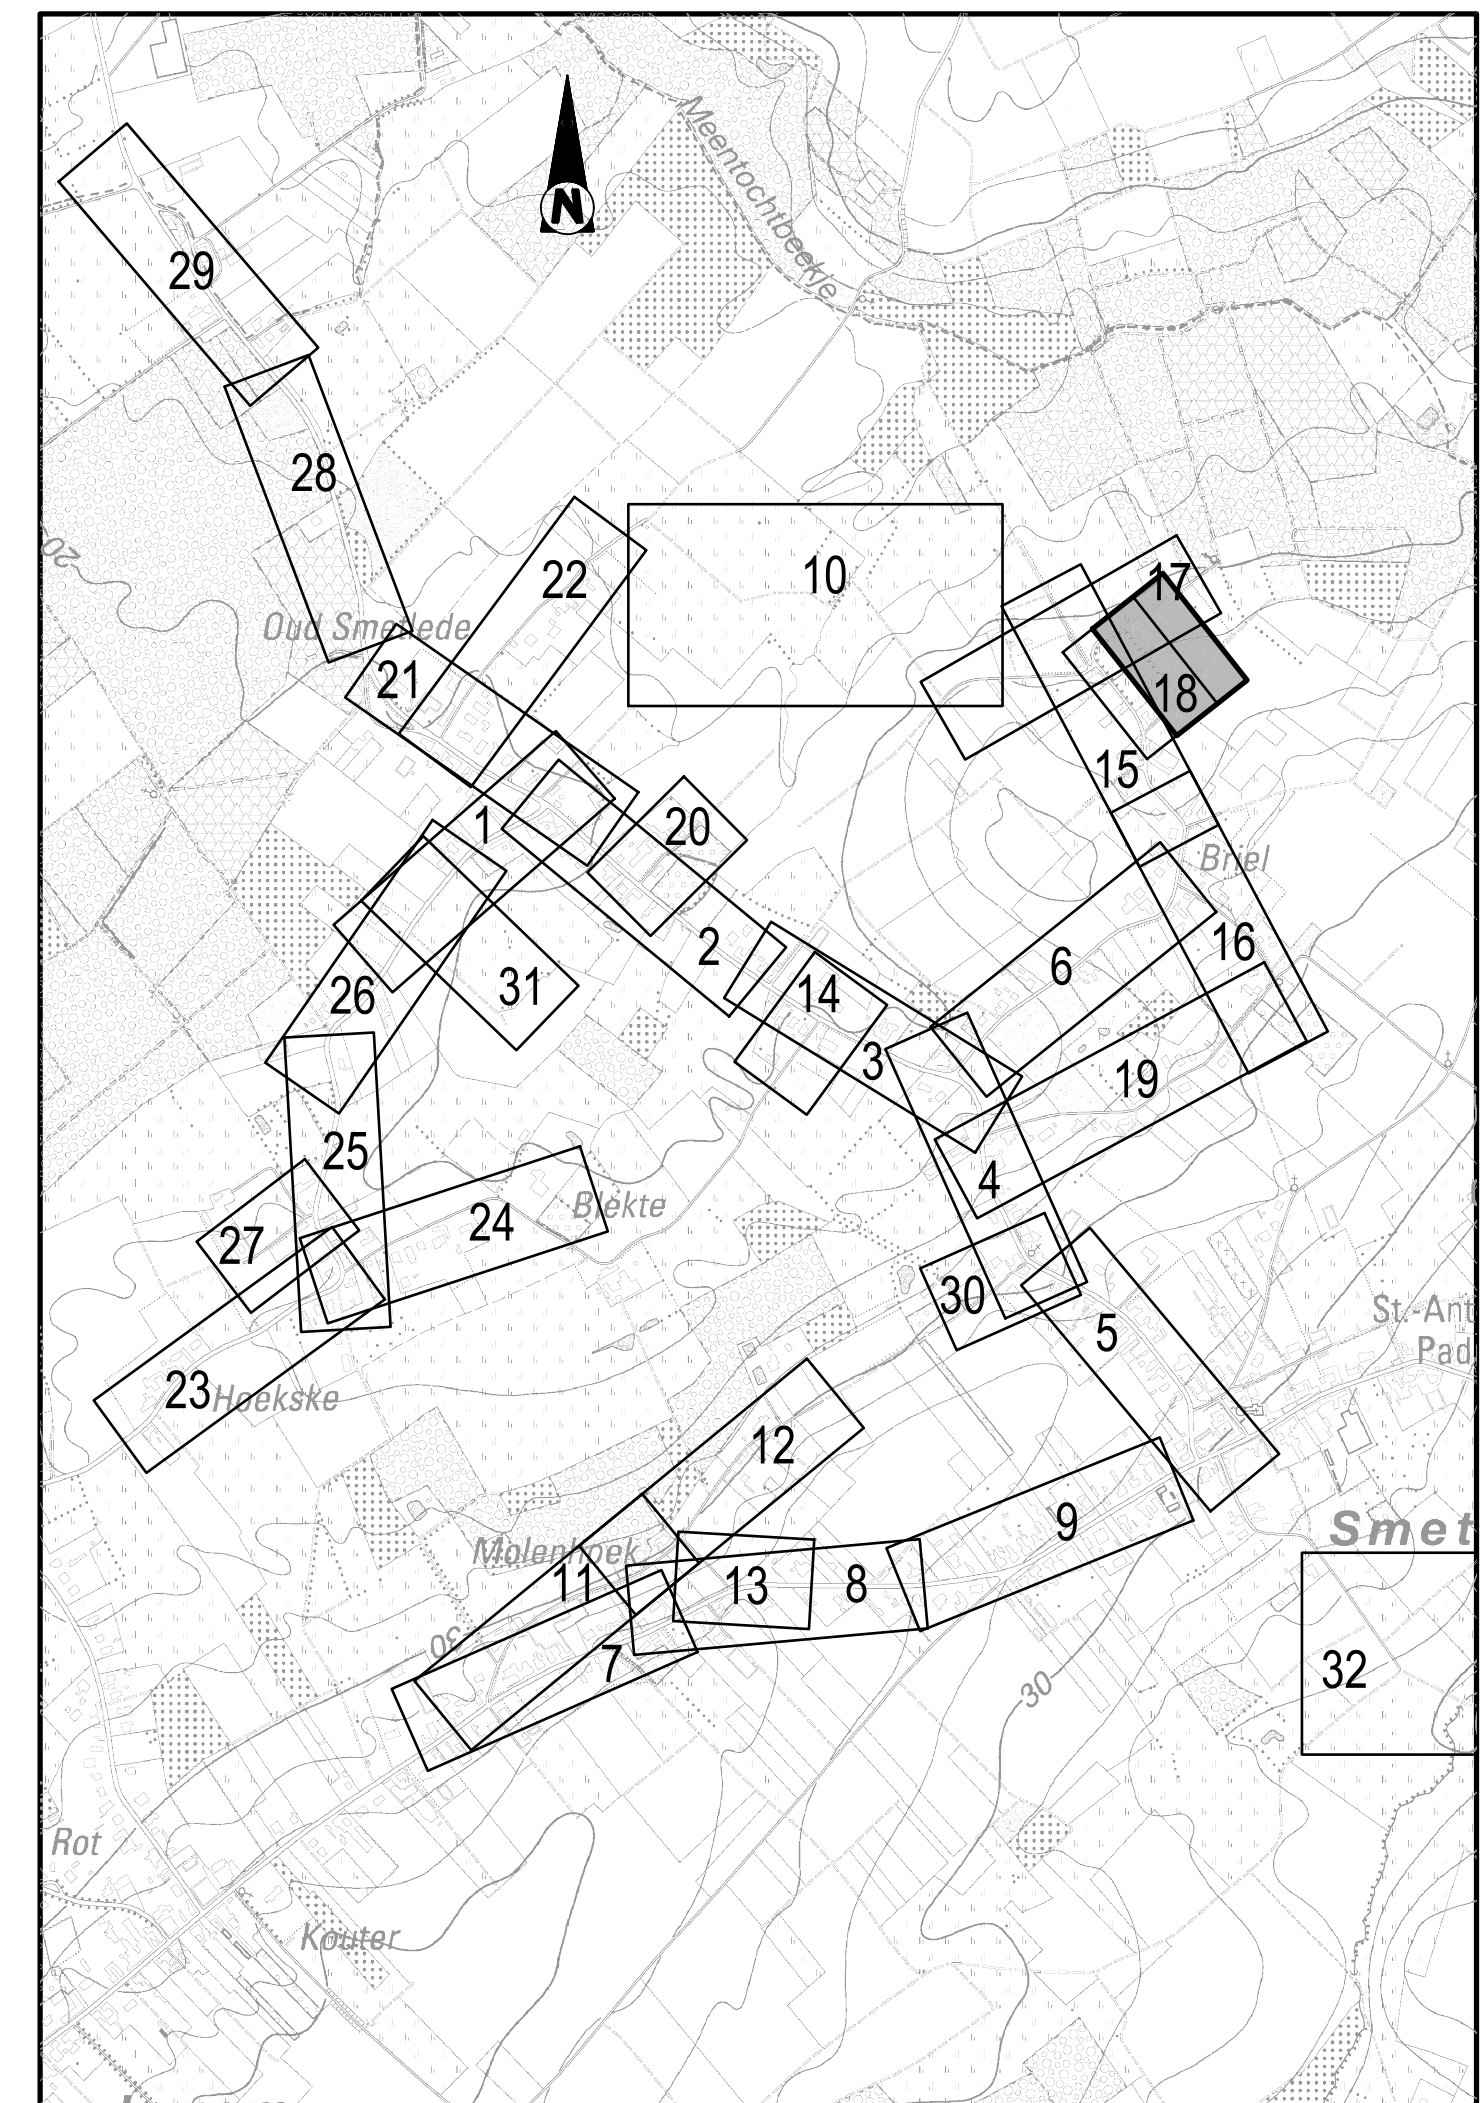

Profielnummer
Tussenafstand
Tussenafstand
Bestaande hoogte ontwerpas
Ontworpen hoogte ontwerpas
Vertikale geometrie
Horizontale geometrie
Samengestelde afstand

[illegible][illegible]

Profielnummer
Tussenafstand
Tussenafstand
Bestaande hoogte ontwerpas
Ontworpen hoogte ontwerpas
Vertikale geometrie
Horizontale geometrie
Samengestelde afstand

[illegible]

13	28-05-2025	Aanbestedingsdossier
12	17-10-2024	Wijziging inplanting pompstosser PS1 en uitlaat bufferbekken op de Roebek
11	19-12-2023	Aanpassingen ontwerpdocument i.f.v. diverse adviezen en PSG
10	05-12-2023	Diverse aanpassingen aan fietspaden in de Molenhoek, Kappellenhoek, Oud-Smetlede en Smetledesteenweg
09	23-10-2023	Diverse aanpassingen cfr mail dd 16-10-2023
08	05-09-2023	Ontwerpfase 2 - extra fietspaden Molenhoek en aanpassing bufferbekkens Roebek en Stefaan Glorieuxstraat
07	05-05-2023	Ontwerpfase 2 - aanpassingen
06	06-02-2020	Ontwerpfase 2
05	23-11-2016	Aanpassing deelnummers en weglaten deel nr 201-205
04	08-07-2016	Aanpassing n.a.v. hydraulisch nazicht
03	29-06-2016	Aanpassen OF1 in functie van terreinopmeting
02	16-06-2016	Aanpassingen cfr opmerkingen Aquafin
01	10-06-2016	Ontwerpfase 1
Nr.	Datum	Historiek

 Dijkstraat 8 2630 Aartselaar Tel. 03 450 45 11 Fax 03 458 30 20	Provincie: OOST-VLAANDEREN Gemeentes: LEDE			
	Projectnummer: 20.588 Projectnaam: COLLECTOR SMETLEDE			
Nummer: 20.588/1/18-2-8.18 Projectnr. ARCADIS: BE0115000558		Titel: ONTWERPPLAN WEGENISWERKEN DEEL 18 BRIEL		
NV Aquafin Gezien en goedgekeurd Directeur Infrastructuur Ing. D. De Waele Projectmanager: T. Deweirdt	Studiebureau  Coördinerende vestiging: ARCADIS Belgium NV Gaston Crommenlaan 8, bus 101 9050 Gent Tel. +32 (0)2 505 75 00 Fax +32 (0)2 505 75 01 Afgevaardigd bestuurder Kristof Peperstraete	Aannemer	Gemeente Gezien en goedgekeurd de gemeenteraad van Lede in zitting van:	Schaal: 1/500
			voorzitter gemeenteraad G. De Smet algemeen directeur P. Vandemeersch	Opp.: 0,49 m²
			Tekening: BE0115000558 8 w e f	