

BLEKTE


Schalen: Lengte: 1/500
Hoogte: 1/100

VERGELIJKINGSVLAK
16.00m T.A.W.

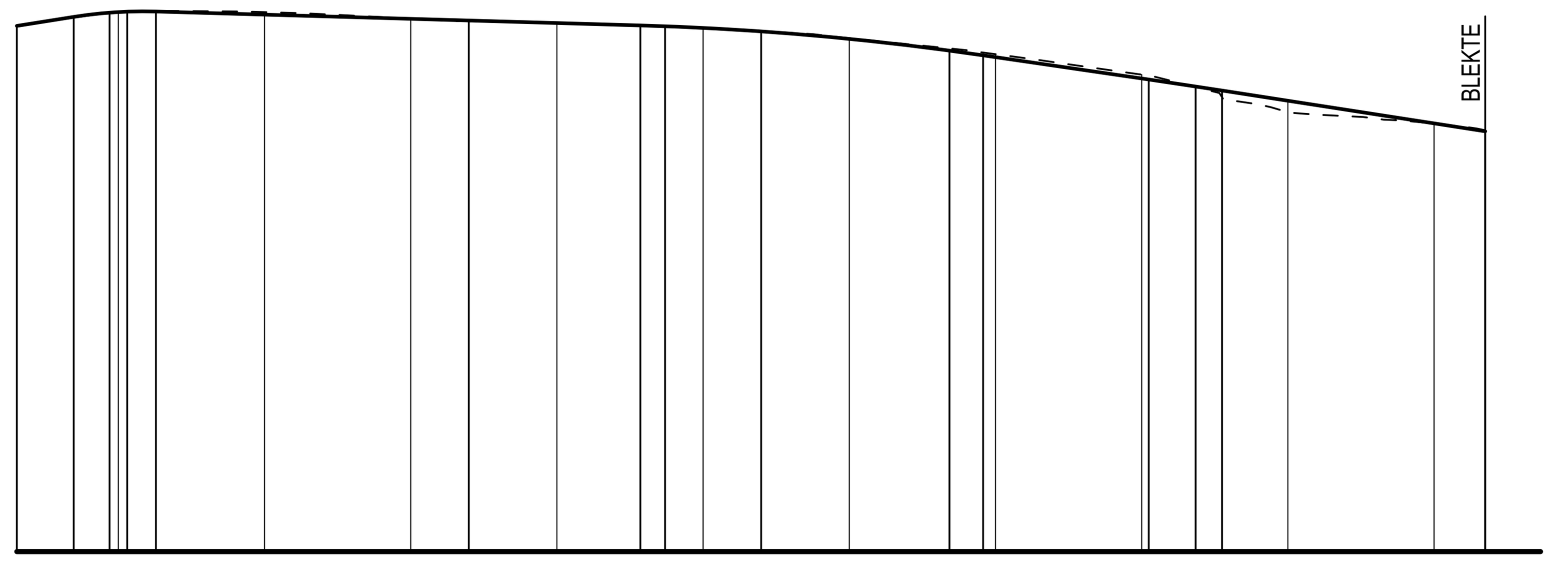

Profielnummer	99 · 100 · 101
Tussenafstand	35.00 · 35.00
Tussenafstand	30.00 · 40.00 · 50.00 · 60.00 · 70.00 · 80.00 · 90.00 · 100.00 · 110.00 · 120.00
Bestaande hoogte ontwerpas	23.38 · 23.38 · 23.29 · 23.23 · 23.16 · 23.02 · 22.81 · 22.53 · 22.01 · 21.86
Ontworpen hoogte ontwerpas	23.19 · 23.21 · 23.32 · 23.38 · 23.39 · 23.39 · 23.35 · 23.24 · 23.23 · 23.20 · 23.06 · 23.01 · 22.79 · 22.66 · 22.47 · 22.46 · 22.38 · 22.31 · 21.86 · 21.75
Vertikale geometrie	Bolle boog: S= 150.00m L=5.62m · -3.18% · -0.57% · Bolle boog: S= 1000.00m L=23.44m · -2.92% · Bolle boog: S= 2800.00m L=5.01m · -3.10%
Horizontale geometrie	S=50.00m L=1.21m · S=250.00m L=13.43m · S=250.00m L=12.88m · S=250.00m L=19.81m
Samengestelde afstand	23.06 · 26.95 · 30.61 · 31.71 · 32.57 · 53.97 · 65.71 · 67.40 · 73.97 · 77.43 · 86.85 · 89.15 · 100.48 · 102.99 · 105.60 · 123.50

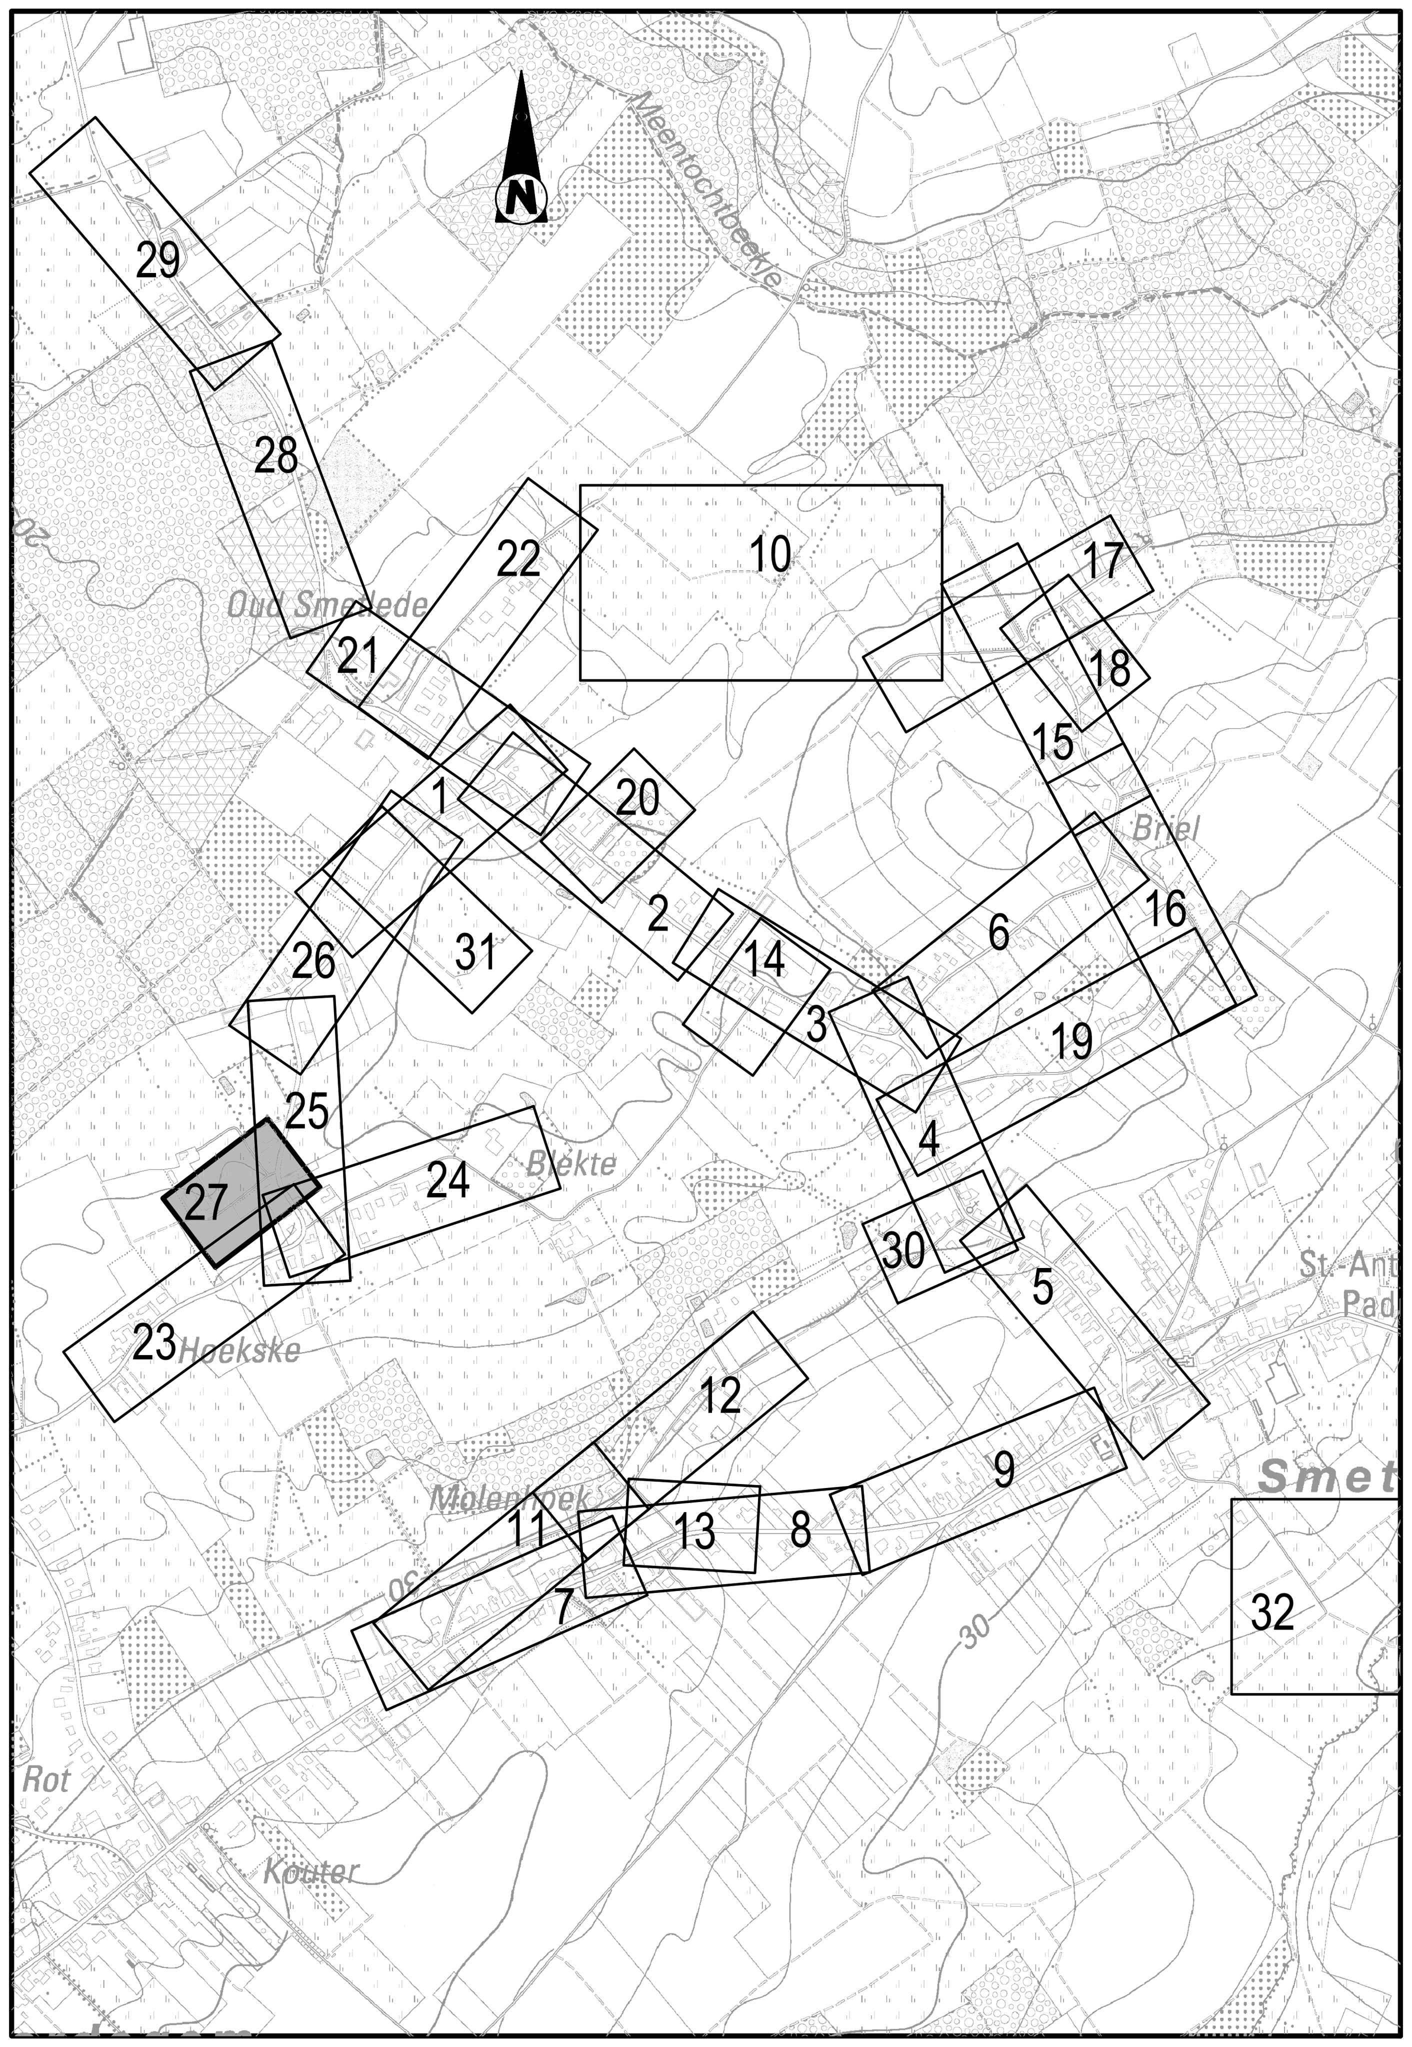

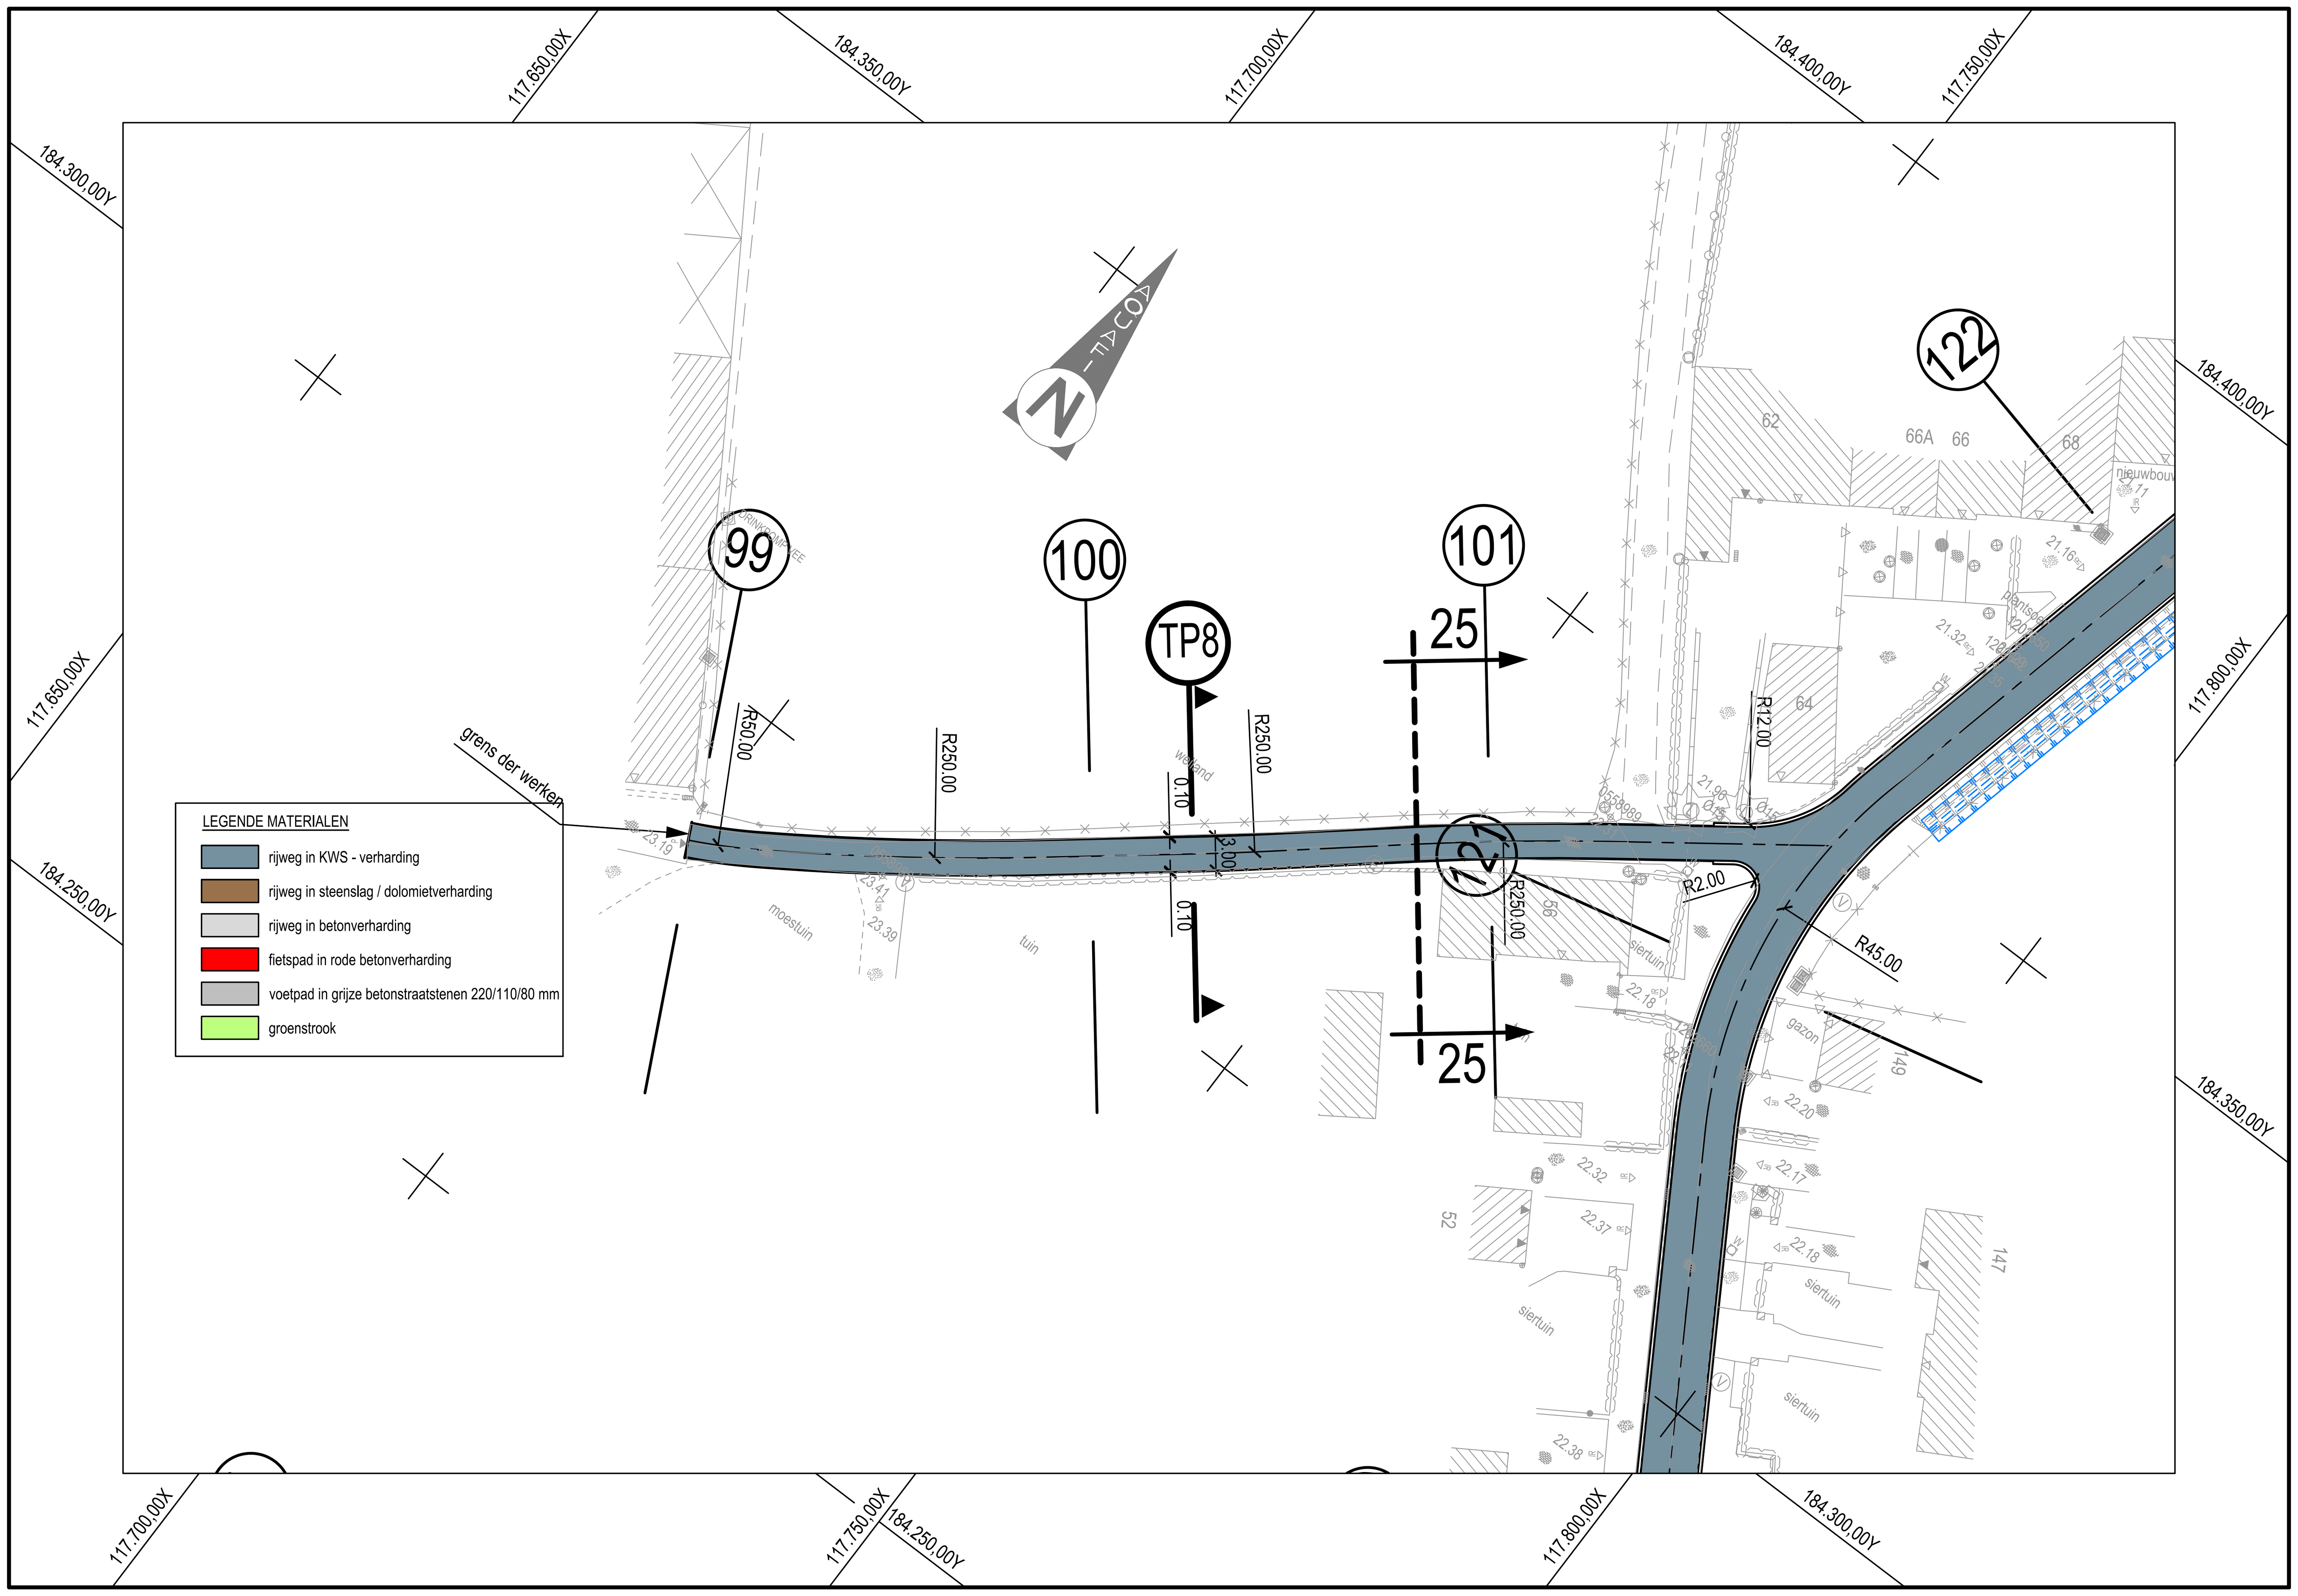

13	28-05-2025	Aanbestedingsdossier
12	17-10-2024	Wijziging inplanting pompstation PS1 en uitlaat bufferbekken op de Roebeek
11	19-12-2023	Aanpassingen ontwerpdossier i.f.v. diverse adviezen en PSG
10	05-12-2023	Diverse aanpassingen aan fietspaden in de Molenhoek, Kappellenhoek, Oud-Smetlede en Smetledesteenweg
09	23-10-2023	Diverse aanpassingen cfr mail dd 16-10-2023
08	05-09-2023	Ontwerpfase 2 - extra fietspaden Molenhoek en aanpassing bufferbekkens Roebeek en Stefaan Glorieuxstraat
07	05-05-2023	Ontwerpfase 2 - aanpassingen
06	06-02-2020	Ontwerpfase 2
05	23-11-2016	Aanpassing deelnummers en weglaten deel nr 201-205
04	08-07-2016	Aanpassing n.a.v. hydraulisch nazicht
03	29-06-2016	Aanpassen OF1 in functie van terreinopmeting
02	16-06-2016	Aanpassingen cfr opmerkingen Aquafin
01	10-06-2016	Ontwerpfase 1
Nr.	Datum	Historiek

Aquafin
Dijkstraat 8
2630 Aartselaar
Tel. 03 450 45 11
Fax 03 458 30 20

Provincie: OOST-VLAANDEREN
Gemeentes: LEDE

Projectnummer: 20.588
Projectnaam: COLLECTOR SMETLEDE

Nummer: 20.588/1/18-2-8.27
Projectnr. ARCADIS: BE0115000558

Titel: ONTWERPPLAN
WEGENISWERKEN DEEL 27
BLEKTE

NV Aquafin	Studiebureau	Aannemer	Gemeente	
Gezien en goedgekeurd Directeur Infrastructuur Ing. D. De Waele Projectmanager: T. Deweirdt	ARCADIS Coördinerende vestiging: ARCADIS Belgium NV Gaston Crommenlaan 8, bus 101 9050 Gent Tel. +32 (0)2 505 75 00 Fax +32 (0)2 505 75 01 Afgevaardigd bestuurder Kristof Peperstraete		Gezien en goedgekeurd de gemeenteraad van Lede in zitting van: voorzitter gemeenteraad G. De Smet algemeen directeur P. Vandermeersch	Schaal: 1/500 Opp.: 0,37 m² Getekend: --- Tekening: BE0115000558_8_w_e1