
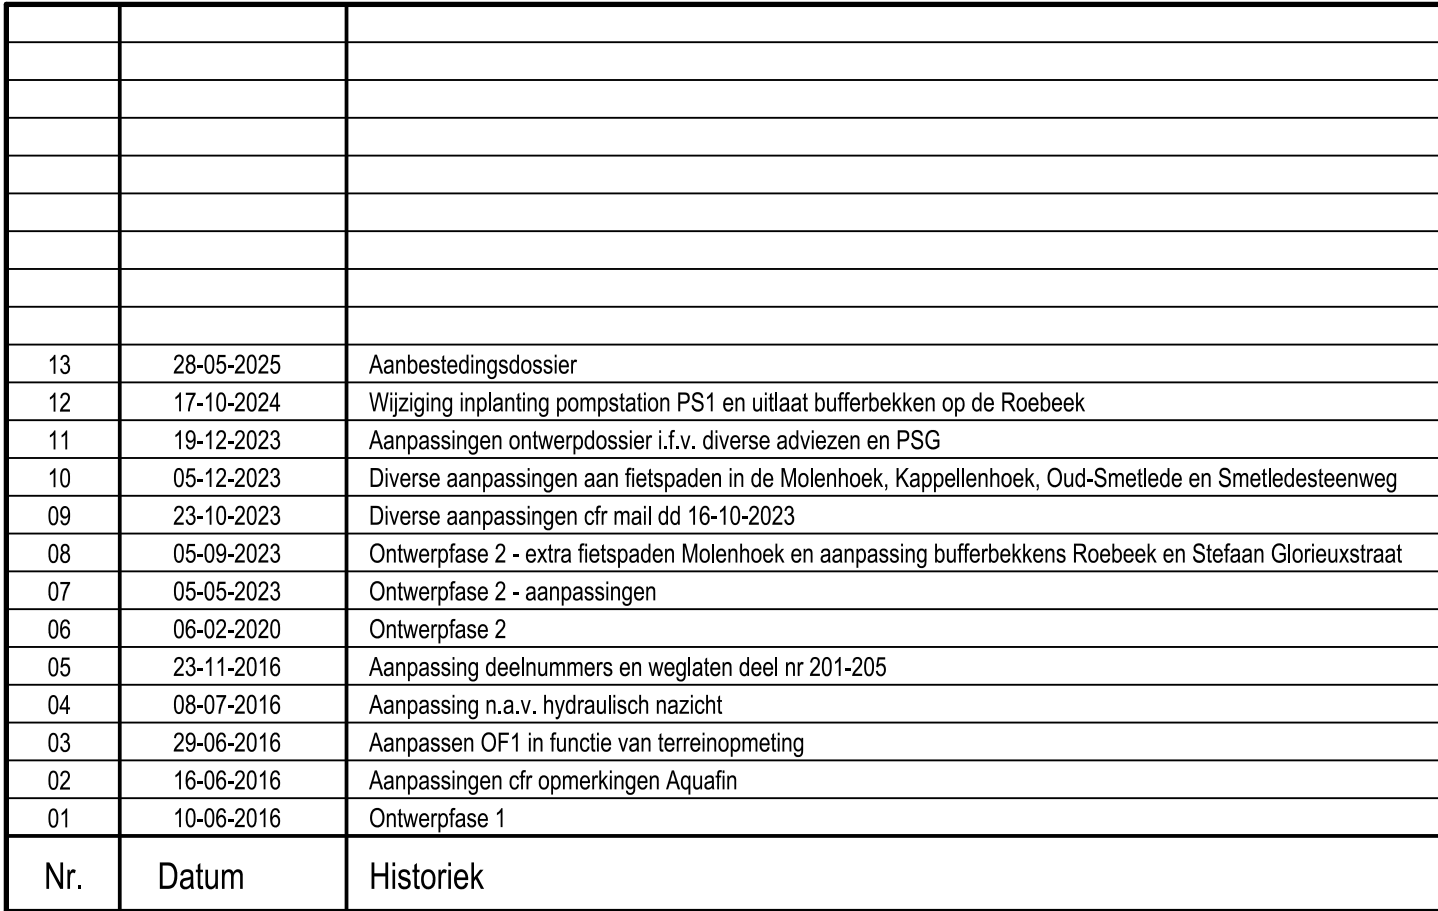


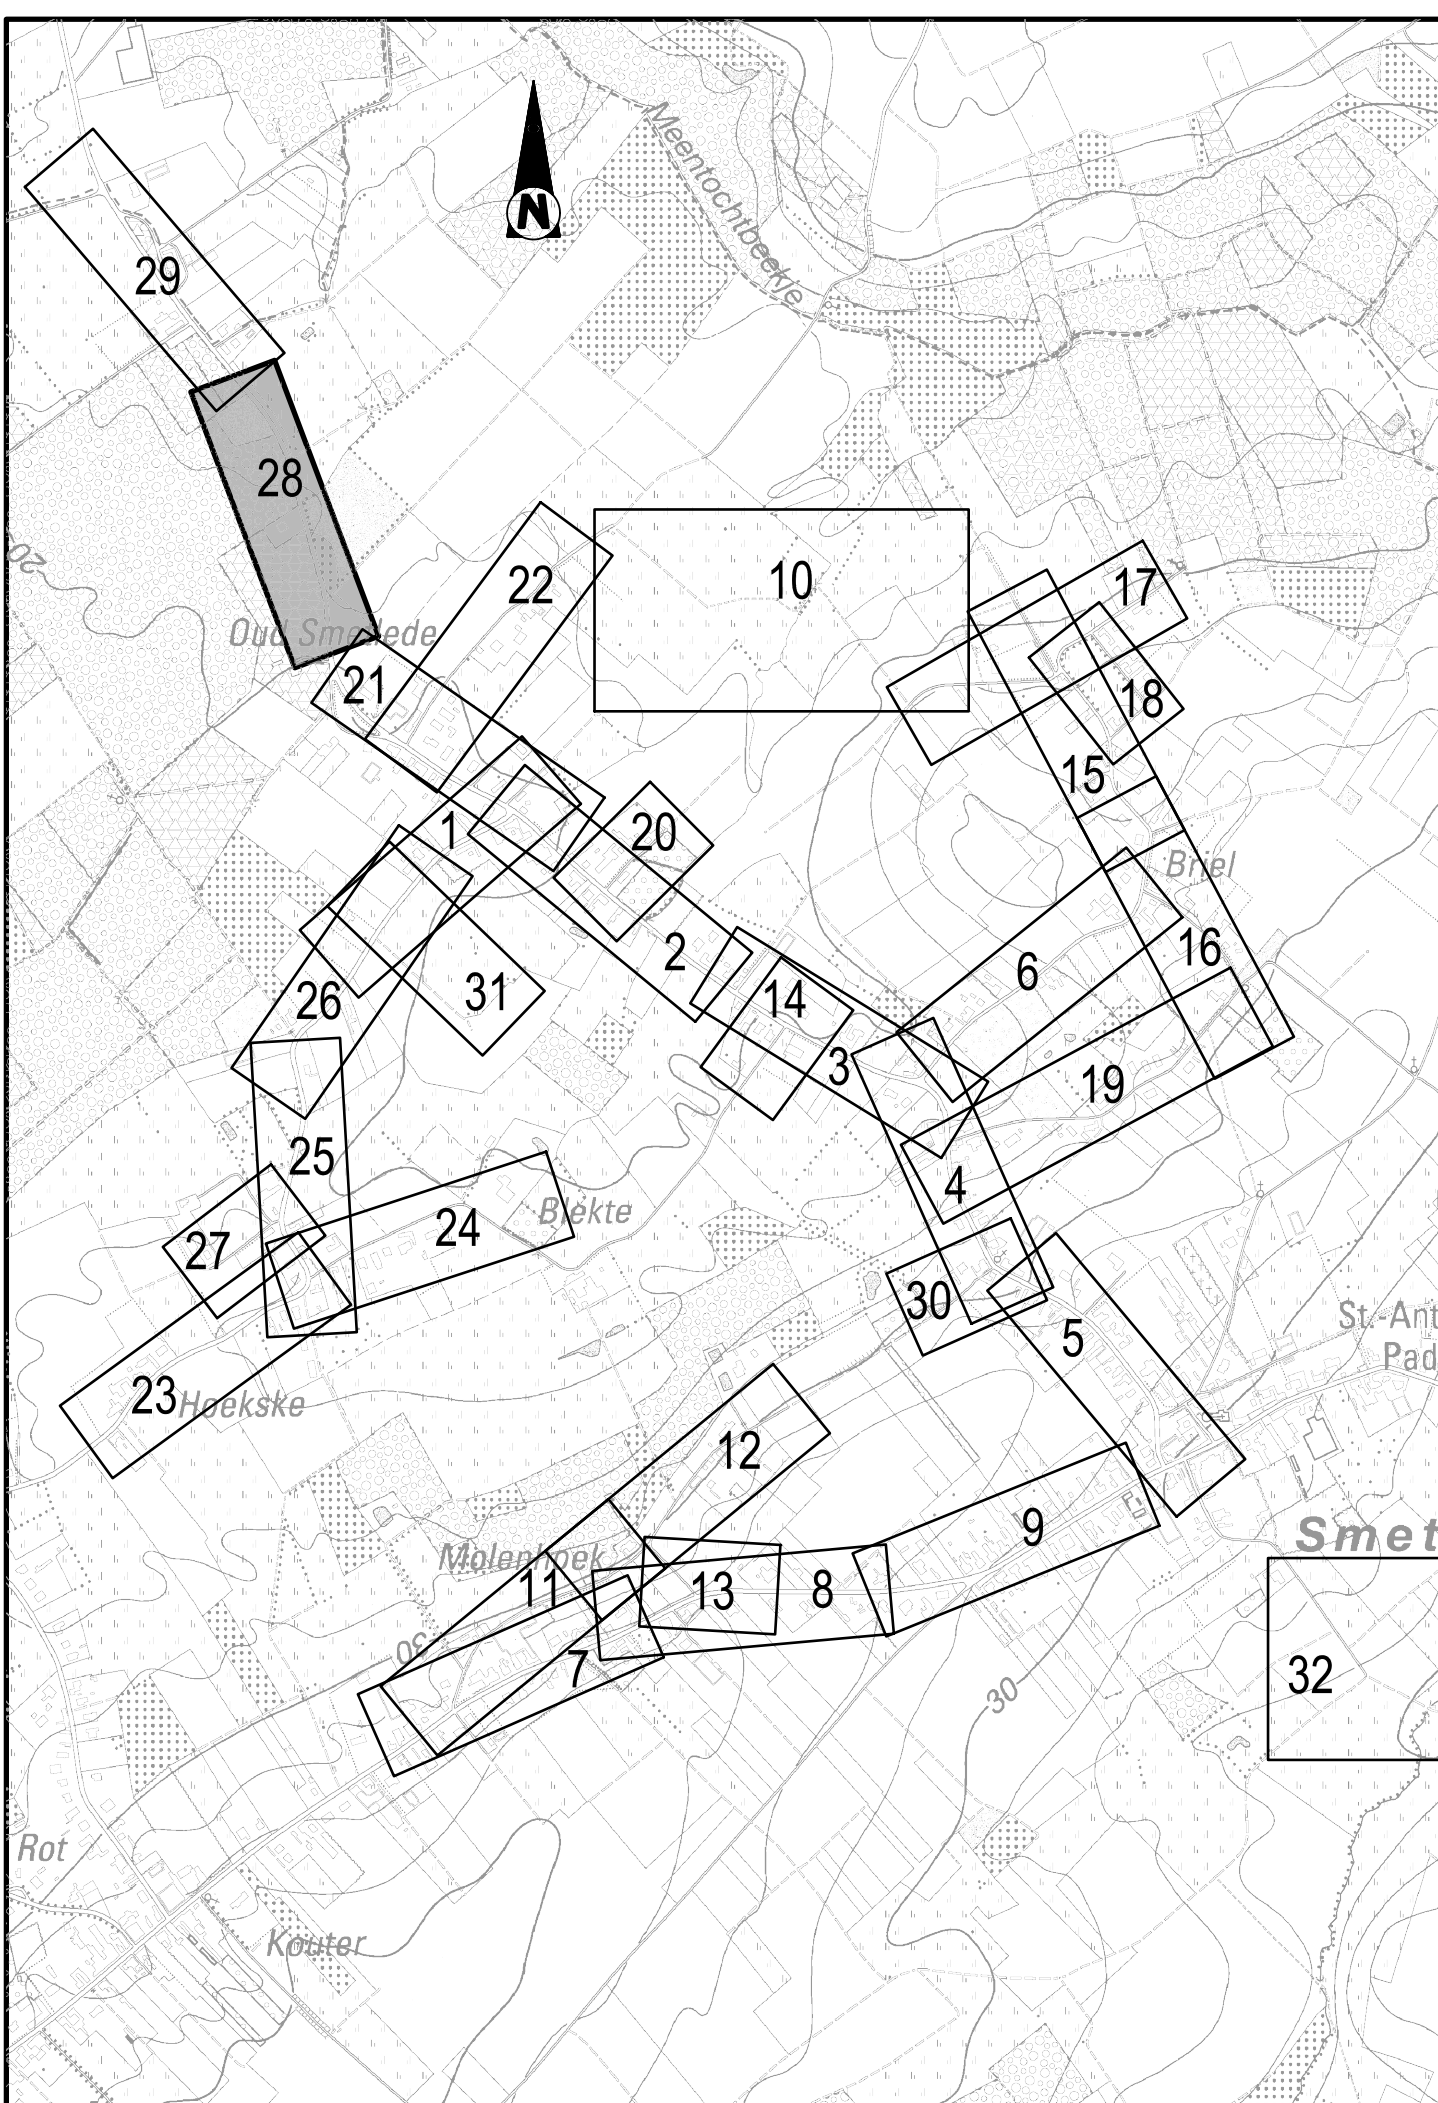

NV Aquafin Gezien en goedgekeurd	 ARCADIS	Aannemer	Gemeente Gezien en goedgekeurd de gemeenteraad van Lede in zitting van: voorzitter gemeenteraad G. De Smet algemeen directeur P. Vandermersch	Schaal: 1/500 - 1/100 Opp.: 0,62 m² Getekend: --- Tekening: 820115000558 8_w_01
Directeur Infrastructuur Ing. D. De Waele Projectmanager: T. Dewierdt	Coördinerende vestiging: ARCADIS Belgium NV Gaston Crommenlaan 8, bus 101 9350 Gent Tel. +32 (0)2 505 75 00 Fax +32 (0)2 505 75 01 Afgevaardigd bestuurder Kristof Peperstraete			