



Schalen: Lengte: 1/500
Hoogte: 1/100

VERGELIJKINGSVLAK
7.00m T.A.W.

Profielnummer	58
Tussenafstand	49.4
Tussenafstand	930.00, 940.00, 950.00, 960.00, 970.00, 980.00, 990.00, 1000.00, 1010.00, 1020.00, 1030.00, 1040.00, 1050.00, 1060.00, 1070.00, 1080.00, 1090.00, 1100.00, 1110.00, 1120.00, 1130.00, 1140.00, 1150.00, 1160.00, 1170.00, 1180.00, 1190.00, 1200.00, 1210.00, 1220.00, 1230.00, 1240.00, 1250.00, 1260.00, 1270.00, 1280.00, 1290.00
Bestaande hoogte ontwerpas	16.10, 16.11, 16.10, 16.17, 16.16, 16.14, 16.16, 16.14, 16.13, 16.12, 16.12, 16.11, 16.11, 16.10, 16.09, 16.01, 15.99, 16.03, 16.03, 15.99, 16.00, 15.98, 15.93, 15.92, 15.90, 15.82, 15.84, 15.86, 15.81, 15.77, 15.75, 15.75, 15.74, 15.74, 15.79, 15.86, 15.95
Ontworpen hoogte ontwerpas	16.13, 16.14, 16.16, 16.17, 16.16, 16.15, 16.13, 16.10, 16.07, 16.04, 16.01, 15.98, 15.96, 15.93, 15.90, 15.87, 15.84, 15.81, 15.79, 15.76, 15.75, 15.75, 15.75, 15.76, 15.78, 15.79, 15.86
Vertikale geometrie	Bolle boog: S= 1400.00m L=10.12m; -0.14%; Holle boog: S=2800.00m L=18.15m
Horizontale geometrie	S=300.00m; L=140.82m; S=500.00m; L=103.12m
Samengestelde afstand	941.62, 946.68, 949.76, 951.74, 991.69, 1132.51, 1197.49, 1246.70, 1250.65, 1255.78, 1264.85

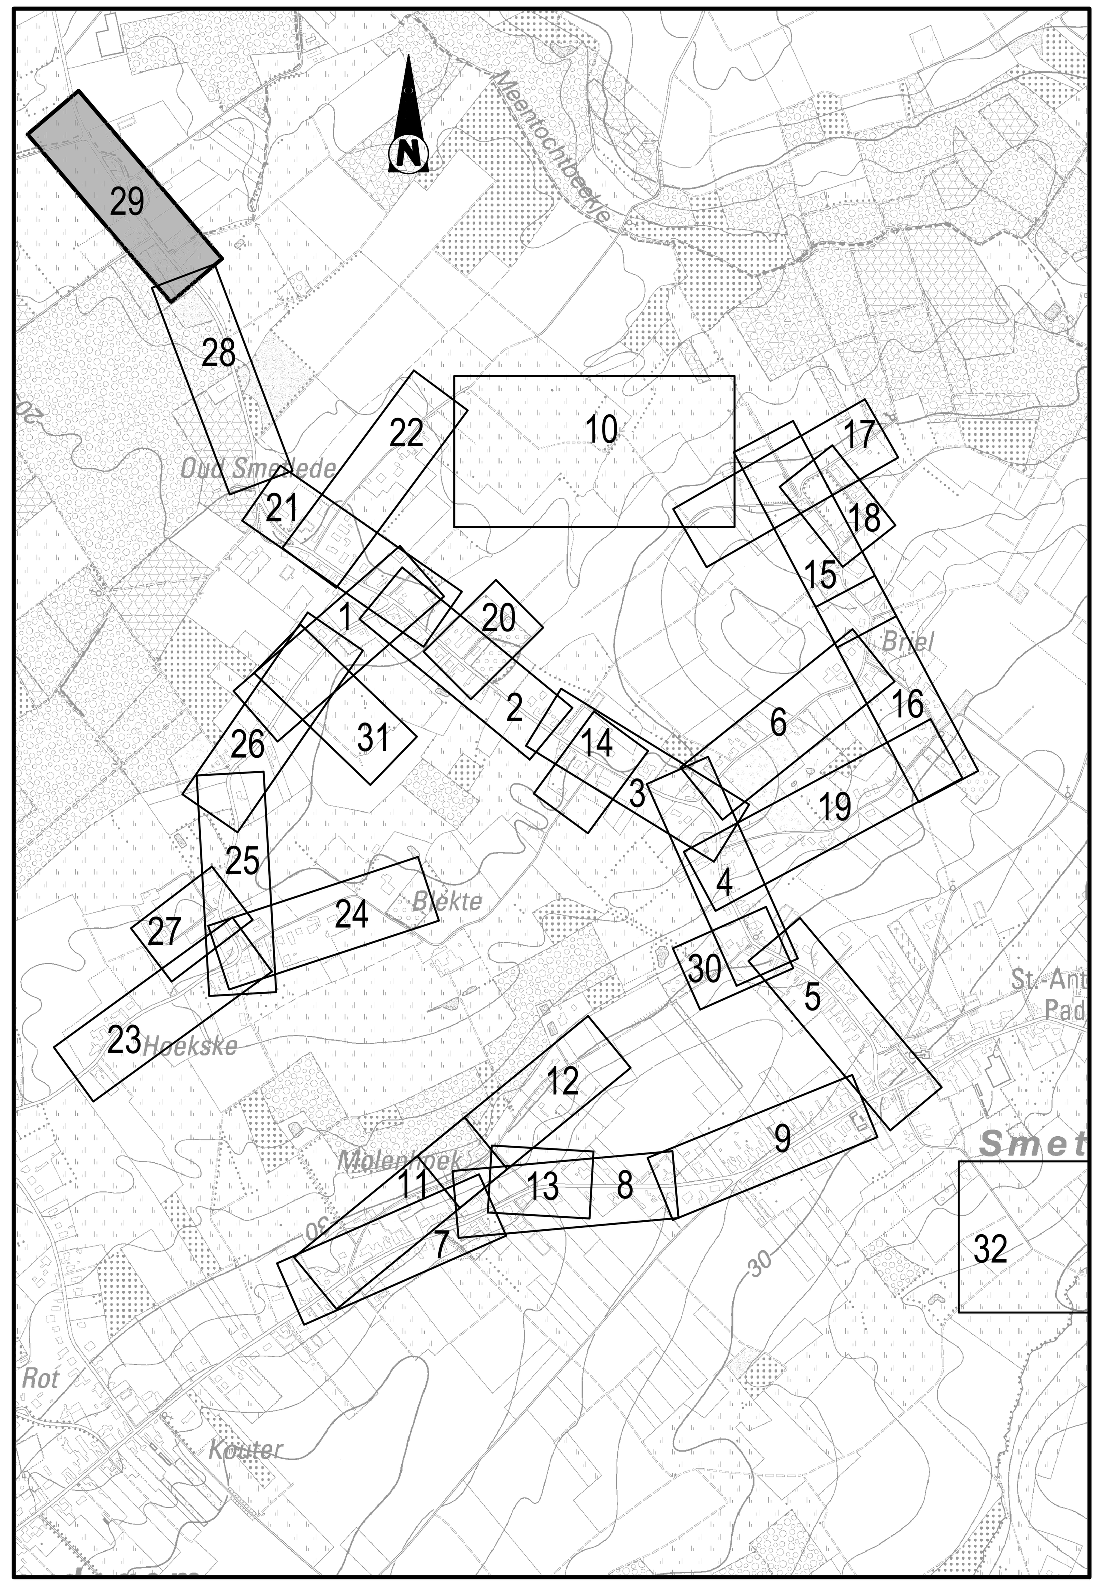

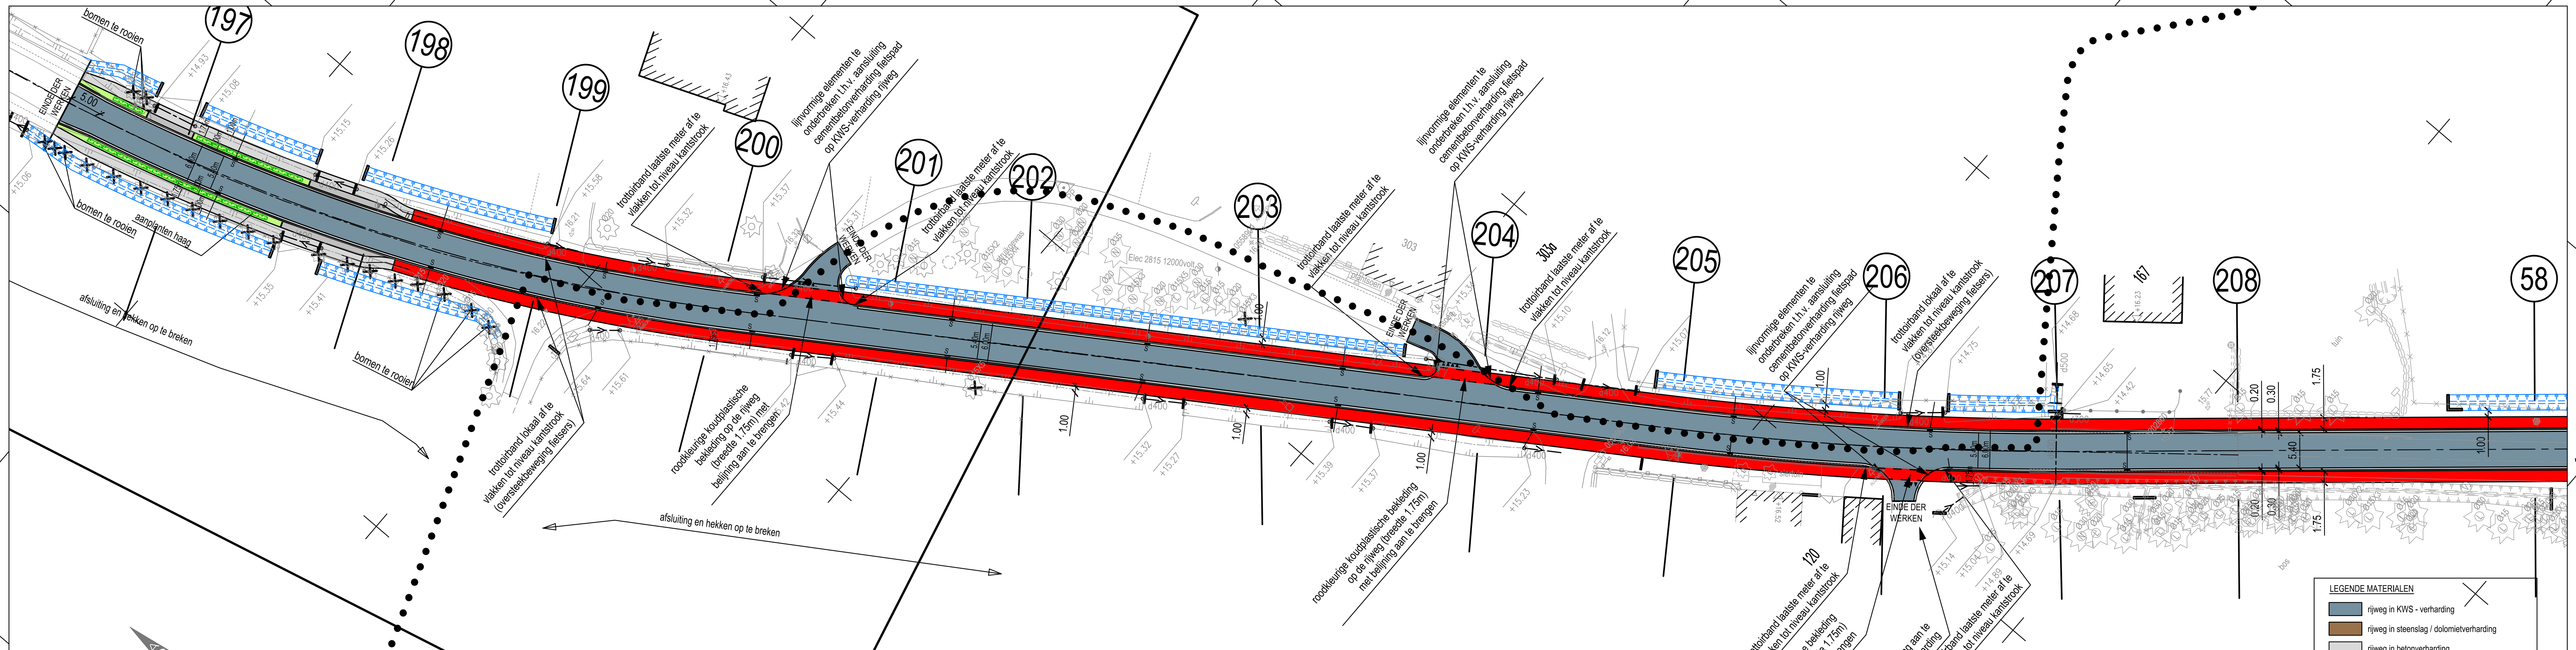

BELANGRIJKE NOTA:
TUSSEN EINDE DER WERKEN
-Bestaande verhardingen, lijnvormige en plaatselijke elementen op te breken volgens aanduiding grondplan
-Bestaande signalisatie omzichtig op te breken en te herplaatsen
-Bestaande riolering op te breken volgens aanduiding grondplan
-Brandkranen, afsluiters, merktekens, ... op hoogte te brengen
-Wegbermen aan te passen in hetzelfde materiaal als de bestaande verharding

Nr.	Datum	Historiek
13	28-05-2025	Aanbestedingsdossier
12	17-10-2024	Wijziging inplanting pompstation PS1 en uitlaat bufferbekken op de Roebeek
11	19-12-2023	Aanpassingen ontwerpdossier i.f.v. diverse adviezen en PSG
10	05-12-2023	Diverse aanpassingen aan fietspaden in de Molenhoek, Kappellenhoek, Oud-Smetlede en Smetledesteenweg
09	23-10-2023	Diverse aanpassingen cfr mail dd 16-10-2023
08	05-09-2023	Ontwerpfase 2 - extra fietspaden Molenhoek en aanpassing bufferbekkens Roebeek en Stefaan Glorieuxstraat
07	05-05-2023	Ontwerpfase 2 - aanpassingen
06	06-02-2020	Ontwerpfase 2
05	23-11-2016	Aanpassing deelnummers en weglaten deel nr 201-205
04	08-07-2016	Aanpassing n.a.v. hydraulisch nazicht
03	29-06-2016	Aanpassen OF1 in functie van terreinopmeting
02	16-06-2016	Aanpassingen cfr opmerkingen Aquafin
01	10-06-2016	Ontwerpfase 1

Aquafin
Dijkstraat 8
2630 Aartselaar
Tel. 03 450 45 11
Fax 03 458 30 20

Provincie: OOST-VLAANDEREN
Gemeentes: LEDE

Projectnummer: 20.588
Projectnaam: COLLECTOR SMETLEDE

Nummer: 20.588/1/18-2-8.29
Projectnr. ARCADIS: BE0115000558

Titel: ONTWERPPLAN
WEGENISWERKEN DEEL 29
SMETLEDESTEENWEG

NV Aquafin	Studiebureau	Aannemer	Gemeente	
Gezien en goedgekeurd Directeur Infrastructuur Ing. D. De Waele Projectmanager: T. Deweirdt	ARCADIS Coördinerende vestiging: ARCADIS Belgium NV Gaston Crommenlaan 8, bus 101 9050 Gent Tel. +32 (0)2 505 75 00 Fax +32 (0)2 505 75 01 Afgevaardigd bestuurder Kristof Peperstraete		Gezien en goedgekeurd de gemeenteraad van Lede in zitting van: voorzitter gemeenteraad G. De Smet algemeen directeur P. Vandermeersch	Schaal: 1/500 - 1/100 Opp.: 0,62 m² Getekend: --- Tekening: BE0115000558_8_w_e1