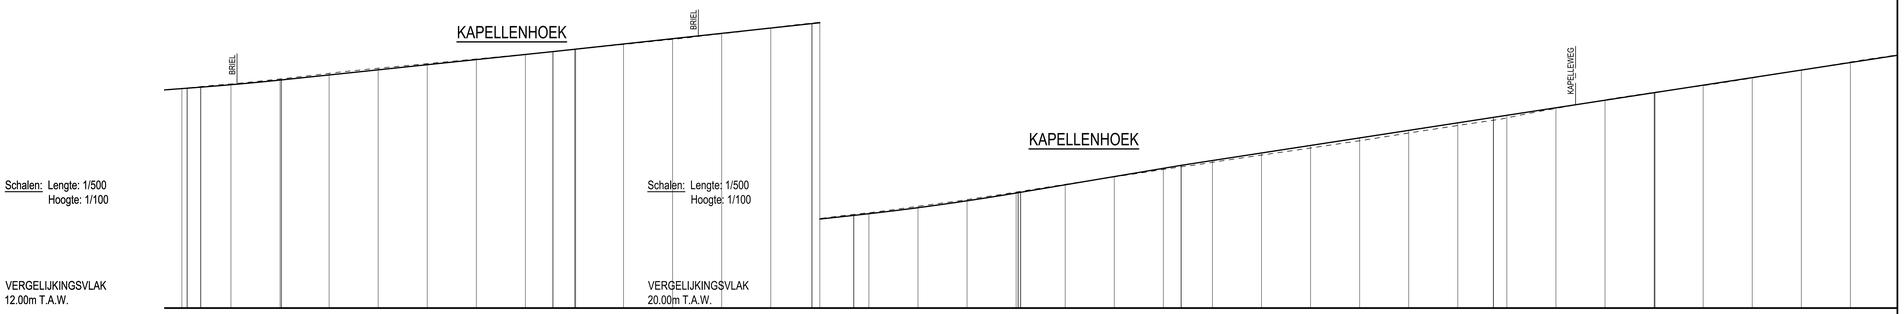

Profielnummer	86	87	88	89	90	91	92
Tussenafstand	47.50	50.00	50.00	50.00	50.00	50.00	50.00
Tussenafstand	970.00 / 980.00 / 990.00 / 1000.00 / 1010.00 / 1020.00 / 1030.00 / 1040.00 / 1050.00 / 1060.00 / 1070.00 / 1080.00 / 1090.00 / 1100.00 / 1110.00 / 1120.00 / 1130.00 / 1140.00 / 1150.00 / 1160.00 / 1170.00 / 1180.00 / 1190.00 / 1200.00 / 1210.00 / 1220.00 / 1230.00 / 1240.00 / 1250.00 / 1260.00 / 1270.00 / 1280.00 / 1290.00 / 1300.00 / 1310.00 / 1320.00						
Bestaande hoogte ontwerpas	20.95 / 21.13 / 21.34 / 21.56 / 21.77 / 21.96 / 22.15 / 22.34 / 22.53 / 22.74 / 22.95 / 23.18 / 23.42 / 23.65 / 23.89 / 24.15 / 24.42 / 24.73 / 25.04 / 25.34 / 25.65 / 25.94 / 26.23 / 26.52 / 26.82 / 27.13 / 27.44 / 27.75 / 28.13 / 28.48 / 28.79 / 29.08 / 29.37 / 29.70 / 30.03 / 30.33 / 30.33						
Ontworpen hoogte ontwerpas	21.00 / 21.10 / 21.14 / 21.29 / 21.50 / 21.63 / 21.92 / 22.33 / 22.45 / 22.68 / 22.76 / 23.19 / 23.63 / 23.76 / 23.77 / 24.09 / 24.19 / 24.69 / 24.70 / 25.23 / 25.36 / 25.82 / 26.01 / 26.63 / 26.82 / 27.24 / 27.85 / 28.35 / 28.47 / 29.08 / 29.70 / 29.89 / 30.11 / 30.33 / 30.33						
Vertikale geometrie	Holle boog: S=2800.00m L=16.41m	+2.09%	+2.16%	Holle boog: S=2800.00m L=33.49m	+3.36%	+3.07%	
Horizontale geometrie	S=60.00m		L=48.17m	S=100.00m	L=96.34m	S=50.00m	L=71.37m
Samengestelde afstand	971.07 / 973.84 / 982.05 / 990.25 / 1045.65 / 1050.22 / 1098.39 / 1106.94 / 1123.66 / 1140.44 / 1140.91 / 1173.82 / 1237.26 / 1270.16						

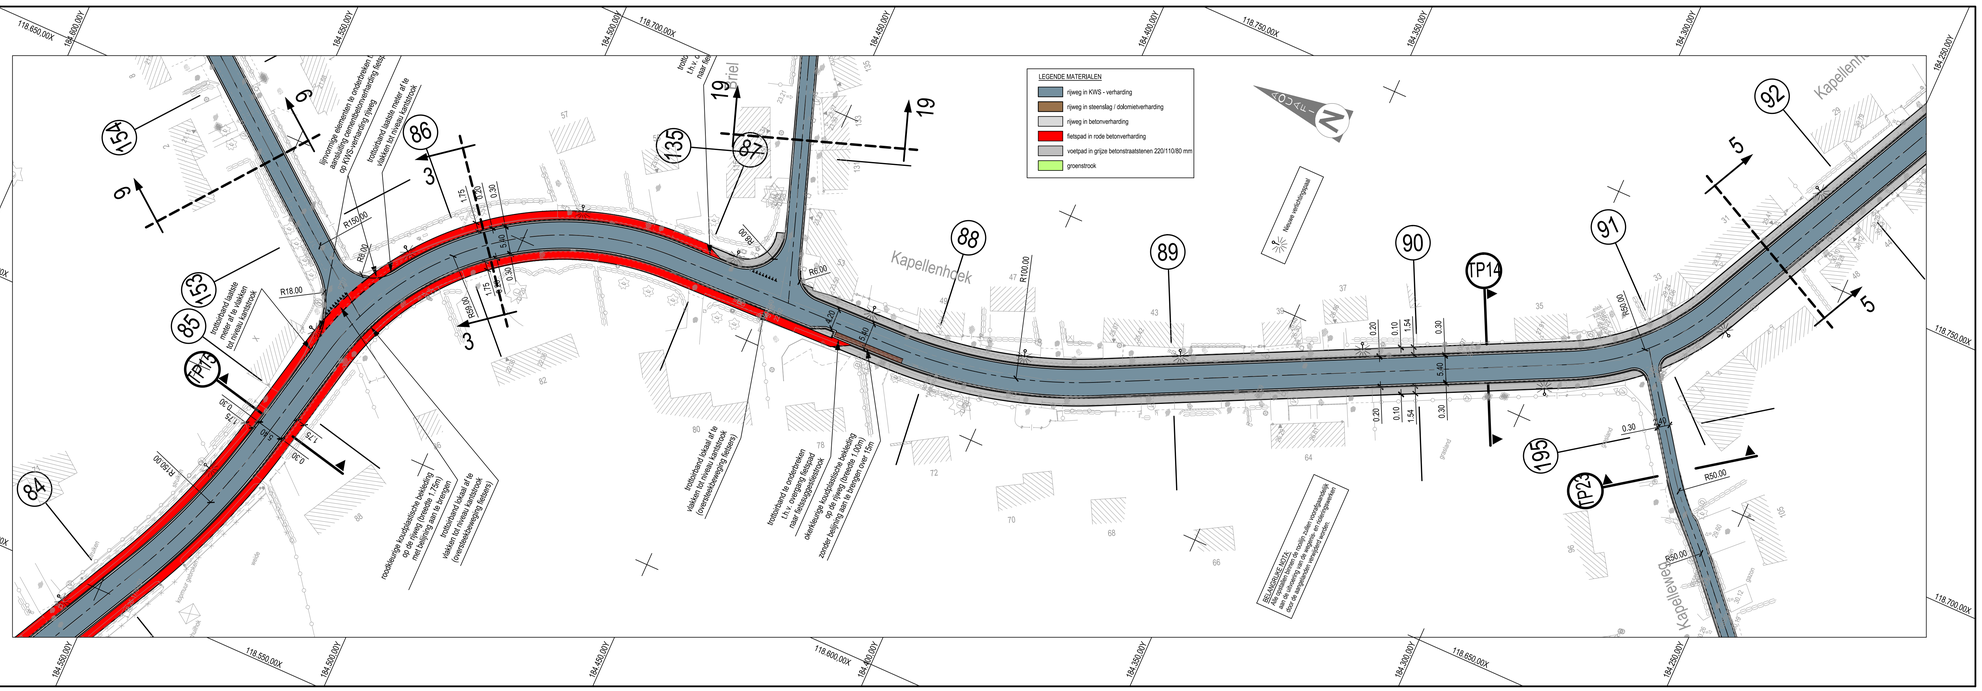

Nr.	Datum	Historiek
13	28-05-2025	Aanbestedingsdossier
12	17-10-2024	Wijziging inplanting pompstation PS1 en uitlaat bufferbekken op de Roebeek
11	19-12-2023	Aanpassingen ontwerpdossier i.f.v. diverse adviezen en PSG
10	05-12-2023	Diverse aanpassingen aan fietspaden in de Molenhoek, Kappellenhoek, Oud-Smetiede en Smetiedesteenweg
09	23-10-2023	Diverse aanpassingen cfr mail dd 16-10-2023
08	05-09-2023	Ontwerpfase 2 - extra fietspaden Molenhoek en aanpassing bufferbekkens Roebeek en Stefaan Glorieuxstraat
07	05-05-2023	Ontwerpfase 2 - aanpassingen
06	06-02-2020	Ontwerpfase 2
05	23-11-2016	Aanpassing deelnummers en wegtaten deel nr 201-205
04	08-07-2016	Aanpassing n.a.v. hydraulisch nazicht
03	29-06-2016	Aanpassen OF1 in functie van terreinopmeting
02	16-06-2016	Aanpassingen cfr opmerkingen Aquafin
01	10-06-2016	Ontwerpfase 1

Aquafin
Dijkstraat 8
2630 Aartselaar
Tel. 03 450 45 11
Fax 03 458 30 20

Provincie: OOST-VLAANDEREN
Gemeentes: LEDE

Projectnummer: 20.588
Projectnaam: COLLECTOR SMETLEDE

Nummer: 20.588/1/18-2-8.4
Projectnr. ARCADIS: BE01150005558

Titel: ONTWERPPLAN
WEGENISWERKEN DEEL 4
KAPELLENHOEK

NV Aquafin	Studiebureau	Aannemer	Gemeente	Schaal:
Gezien en goedgekeurd Directeur Infrastructuur Ing. D. De Waele Projectmanager: T. Dewaidt	ARCADIS Coördinerende vestiging: ARCADIS Belgium NV Gaston Crommenlaan 8, bus 101 9050 Gent Tel. +32 (0)2 505 75 00 Fax +32 (0)2 505 75 01 Afgevaardigd bestuurder Kristof Peperstraete		Gezien en goedgekeurd de gemeenteraad van Lede in zitting van: voorzitter gemeenteraad G. De Smet algemeen directeur P. Vandermeersch	1/500 - 1/100 Opp.: 0,62 m² Getekend: --- Tekening: BE01150005558_8_tr_e1