



Schalen: Lengte: 1/500
Hoogte: 1/100

VERGELIJKINGSVLAK
25.00m T.A.W.

Profielnummer	20 · 19 · 18 · 17 · 16 · 15 · 14
Tussenafstand	40.00 · 50.00 · 49.98 · 50.00 · 49.95 · 49.95
Tussenafstand	10.00 · 20.00 · 30.00 · 40.00 · 50.00 · 60.00 · 70.00 · 80.00 · 90.00 · 100.00 · 110.00 · 120.00 · 130.00 · 140.00 · 150.00 · 160.00 · 170.00 · 180.00 · 190.00 · 200.00 · 210.00 · 220.00 · 230.00 · 240.00 · 250.00 · 260.00 · 270.00 · 280.00 · 290.00 · 300.00
Bestaande hoogte ontwerpas	33.19 · 33.22 · 33.24 · 33.26 · 33.30 · 33.36 · 33.45 · 33.56 · 33.68 · 33.79 · 33.92 · 34.04 · 34.17 · 34.29 · 34.42 · 34.55 · 34.69 · 34.82 · 34.94 · 35.02 · 35.14 · 35.31 · 35.41 · 35.55 · 35.58 · 35.62 · 35.65 · 35.65 · 35.74 · 35.76
Ontworpen hoogte ontwerpas	33.21 · 33.21 · 33.24 · 33.26 · 33.26 · 33.27 · 33.32 · 33.36 · 33.46 · 33.58 · 33.74 · 33.82 · 34.06 · 34.30 · 34.33 · 34.54 · 34.78 · 34.93 · 35.02 · 35.26 · 35.50 · 35.52 · 35.53 · 35.58 · 35.61 · 35.64 · 35.72 · 35.77 · 35.80
Vertikale geometrie	+0.13% · Holle boog: S=2800.00m L=29.76m · +1.20% · Bolle boog: S= 1400.00m L=11.16m
Horizontale geometrie	L=10.68m · S=200.00m · L=65.97m · S=200.00m · L=82.32m · S=250.00m · L=92.38m
Samengestelde afstand	0.00 · 10.68 · 38.62 · 39.98 · 54.86 · 69.74 · 104.60 · 136.54 · 218.86 · 242.00 · 247.58 · 253.16 · 254.24

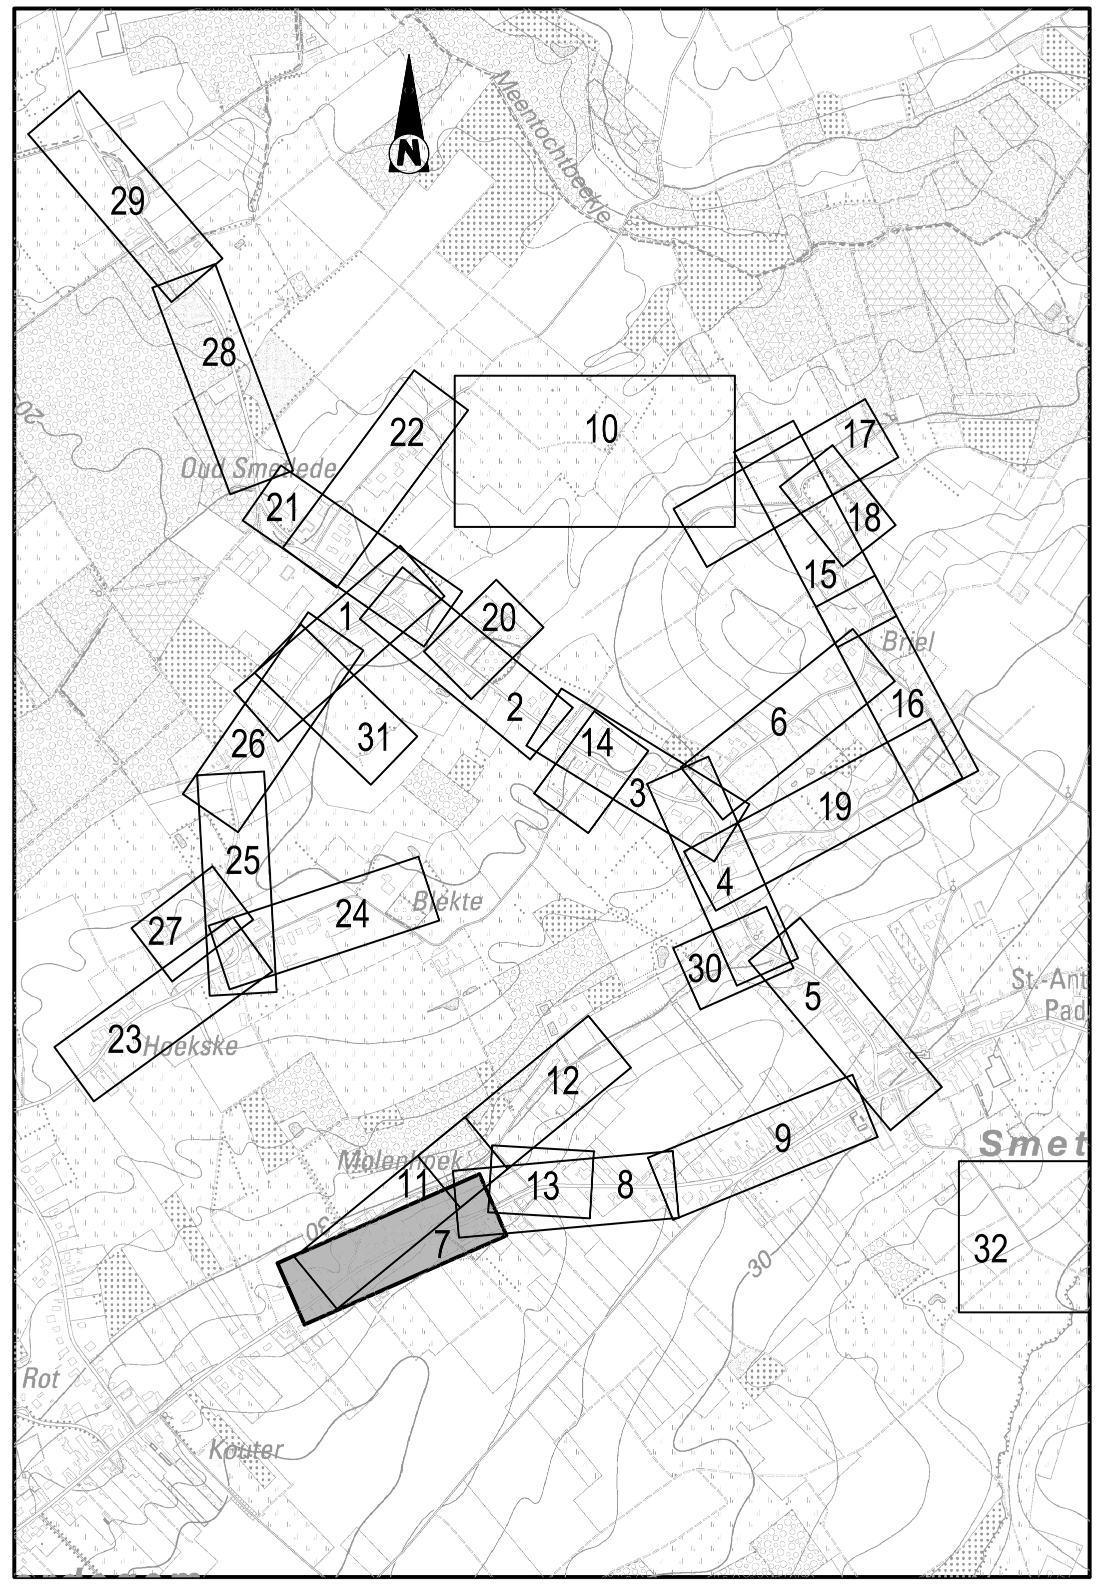

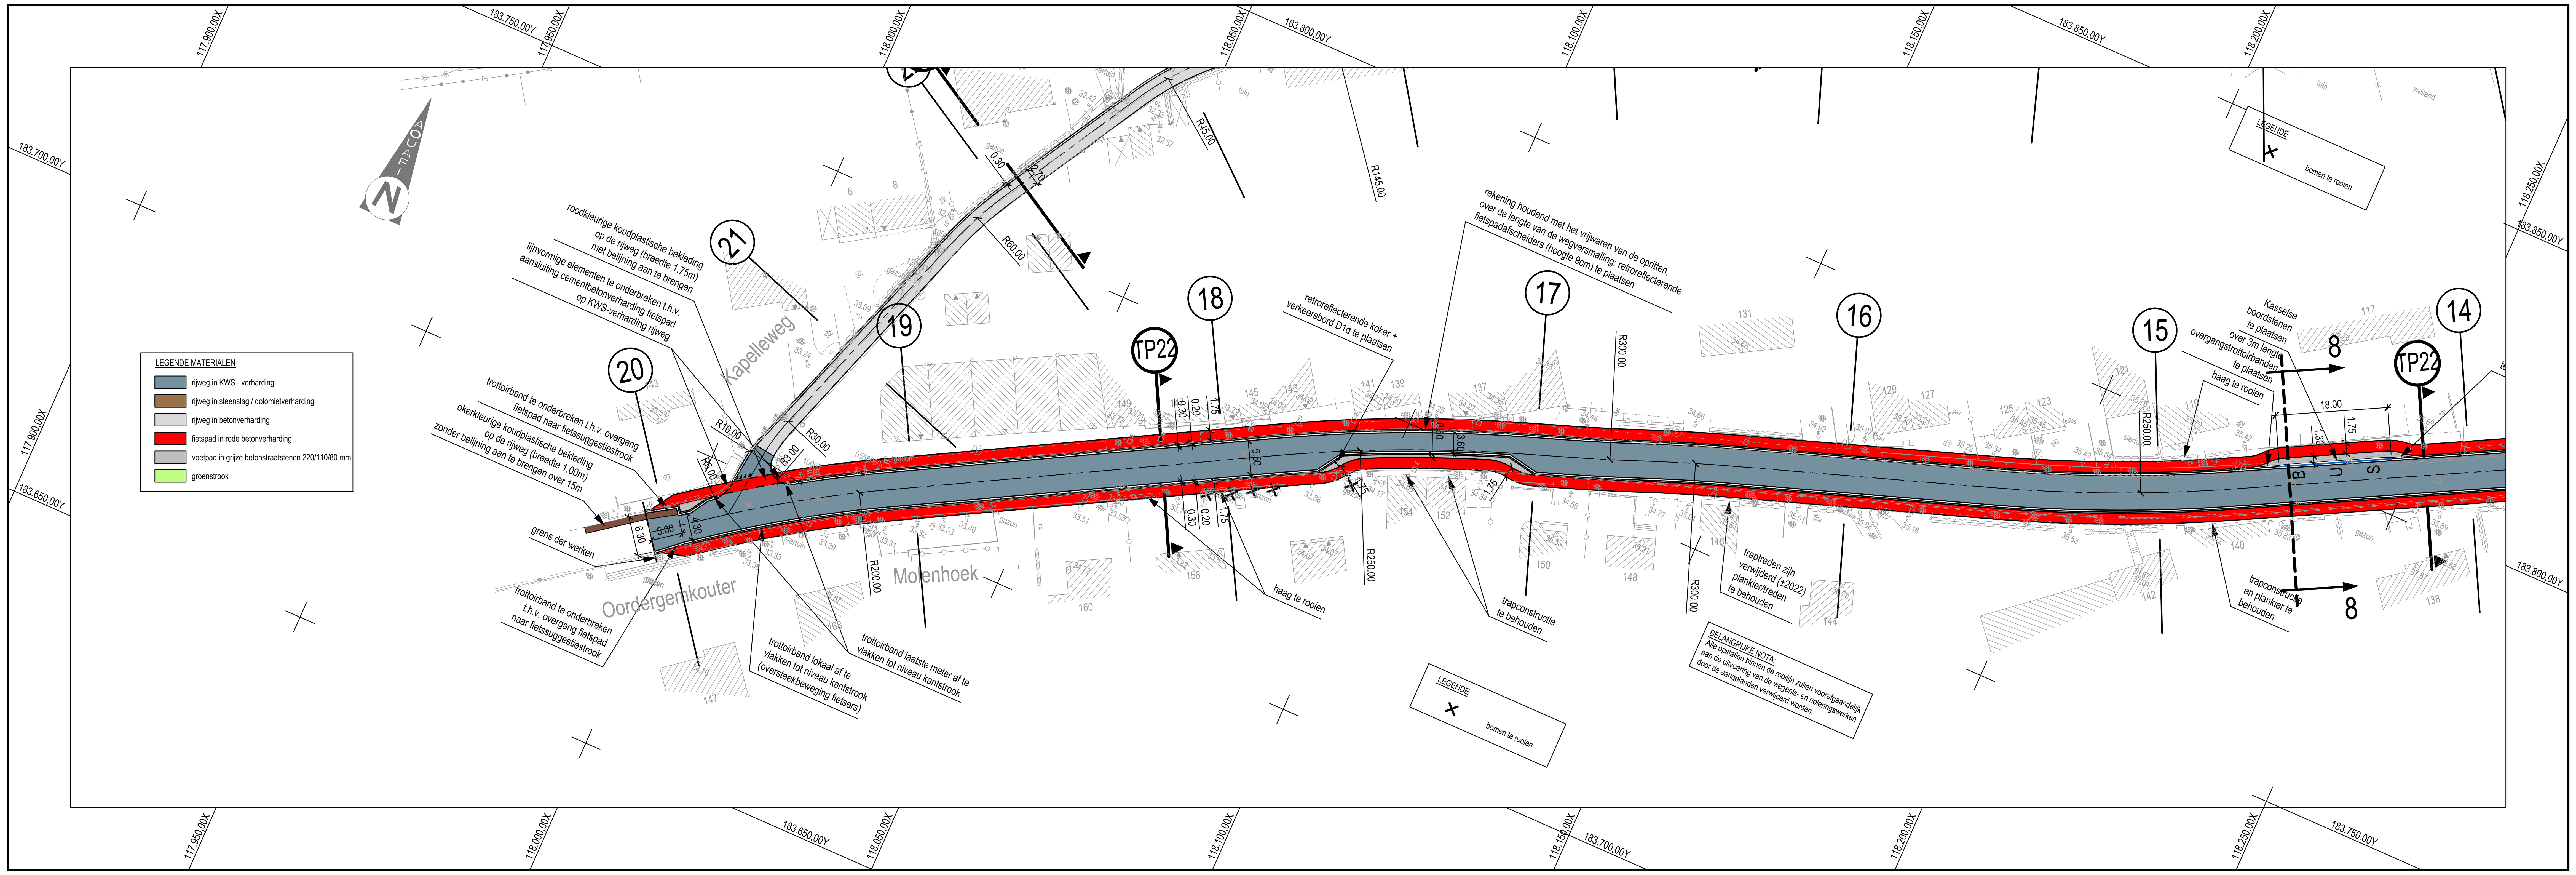

Nr.	Datum	Historiek
13	28-05-2025	Aanbestedingsdossier
12	17-10-2024	Wijziging inplanting pompstation PS1 en uitlaat bufferbekken op de Roebeek
11	19-12-2023	Aanpassingen ontwerpdossier i.f.v. diverse adviezen en PSG
10	05-12-2023	Diverse aanpassingen aan fietspaden in de Molenhoek, Kappellenhoek, Oud-Smetlede en Smetledesteenweg
09	23-10-2023	Diverse aanpassingen cfr mail dd 16-10-2023
08	05-09-2023	Ontwerpfase 2 - extra fietspaden Molenhoek en aanpassing bufferbekkens Roebeek en Stefaan Glorieuxstraat
07	05-05-2023	Ontwerpfase 2 - aanpassingen
06	06-02-2020	Ontwerpfase 2
05	23-11-2016	Aanpassing deelnummers en weglaten deel nr 201-205
04	08-07-2016	Aanpassing n.a.v. hydraulisch nazicht
03	29-06-2016	Aanpassen OF1 in functie van terreinopmeting
02	16-06-2016	Aanpassingen cfr opmerkingen Aquafin
01	10-06-2016	Ontwerpfase 1

Aquafin
Dijkstraat 8
2630 Aartselaar
Tel. 03 450 45 11
Fax 03 458 30 20

Provincie: OOST-VLAANDEREN
Gemeentes: LEDE

Projectnummer: 20.588
Projectnaam: COLLECTOR SMETLEDE

Nummer: 20.588/1/18-2-8.7
Projectnr. ARCADIS: BE0115000558

Titel: ONTWERPPLAN WEGENISWERKEN DEEL 7
MOLENHOEK

NV Aquafin	Studiebureau	Aannemer	Gemeente	
Gezien en goedgekeurd Directeur Infrastructuur Ing. D. De Waele Projectmanager: T. Deweirdt	ARCADIS Coördinerende vestiging: ARCADIS Belgium NV Gaston Crommenlaan 8, bus 101 9050 Gent Tel. +32 (0)2 505 75 00 Fax +32 (0)2 505 75 01 Afgevaardigd bestuurder Kristof Peperstraete		Gezien en goedgekeurd de gemeenteraad van Lede in zitting van: voorzitter gemeenteraad G. De Smet algemeen directeur P. Vandermeersch	Schaal: 1/500 - 1/100 Opp.: 0,62 m² Getekend: --- Tekening: BE0115000558_8_w_e1