

Schalen: Lengte: 1/500
Hoogte: 1/100


VERGELIJKINGSVLAK
25.00m T.A.W.

MOLENHOEK

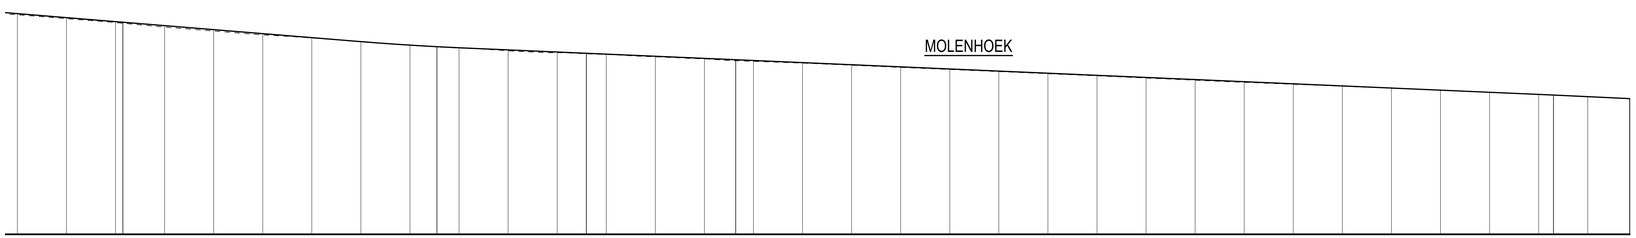

Profielnummer	7		6		5		4		3		2		1																				
Tussenafstand		50.00		50.00		50.00		50.00		50.00		50.00																					
Tussenafstand	630.00	640.00	650.00	660.00	670.00	680.00	690.00	700.00	710.00	720.00	730.00	740.00	750.00	760.00	770.00	780.00	790.00	800.00	810.00	820.00	830.00	840.00	850.00	860.00	870.00	880.00	890.00	900.00	910.00	920.00	930.00	940.00	950.00
Bestaande hoogte ontwerpas	33.94	33.79	33.63	33.44	33.26	33.13	33.00	32.86	32.71	32.59	32.48	32.40	32.33	32.23	32.15	32.05	31.98	31.89	31.80	31.72	31.63	31.54	31.46	31.37	31.28	31.19	31.11	31.03	30.95	30.87	30.79	30.70	30.61
Ontworpen hoogte ontwerpas		33.83	33.78	33.60	33.18	32.96		32.86	32.85	32.71	32.60	32.59	32.43	32.40	32.26	32.08	31.97	31.91	31.74	31.56	31.54	31.39	31.22	31.11	31.05	30.87	30.70	30.67		30.53			
Vertikale geometrie								Holle boog: S=2800.00m L=21.48m										-0.86%											-0.94%				
Horizontale geometrie				L=63.99m						S=150.00m								L=182.18m															
Samengestelde afstand			651.50			699.25			709.99	715.49	720.73					775.38													943.03		955.56		

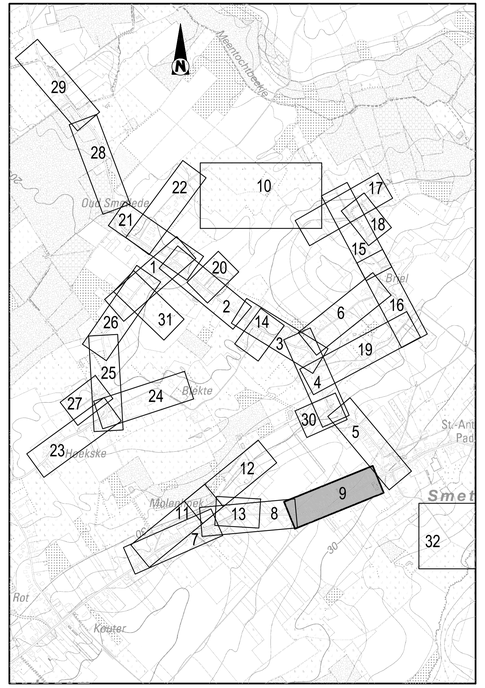

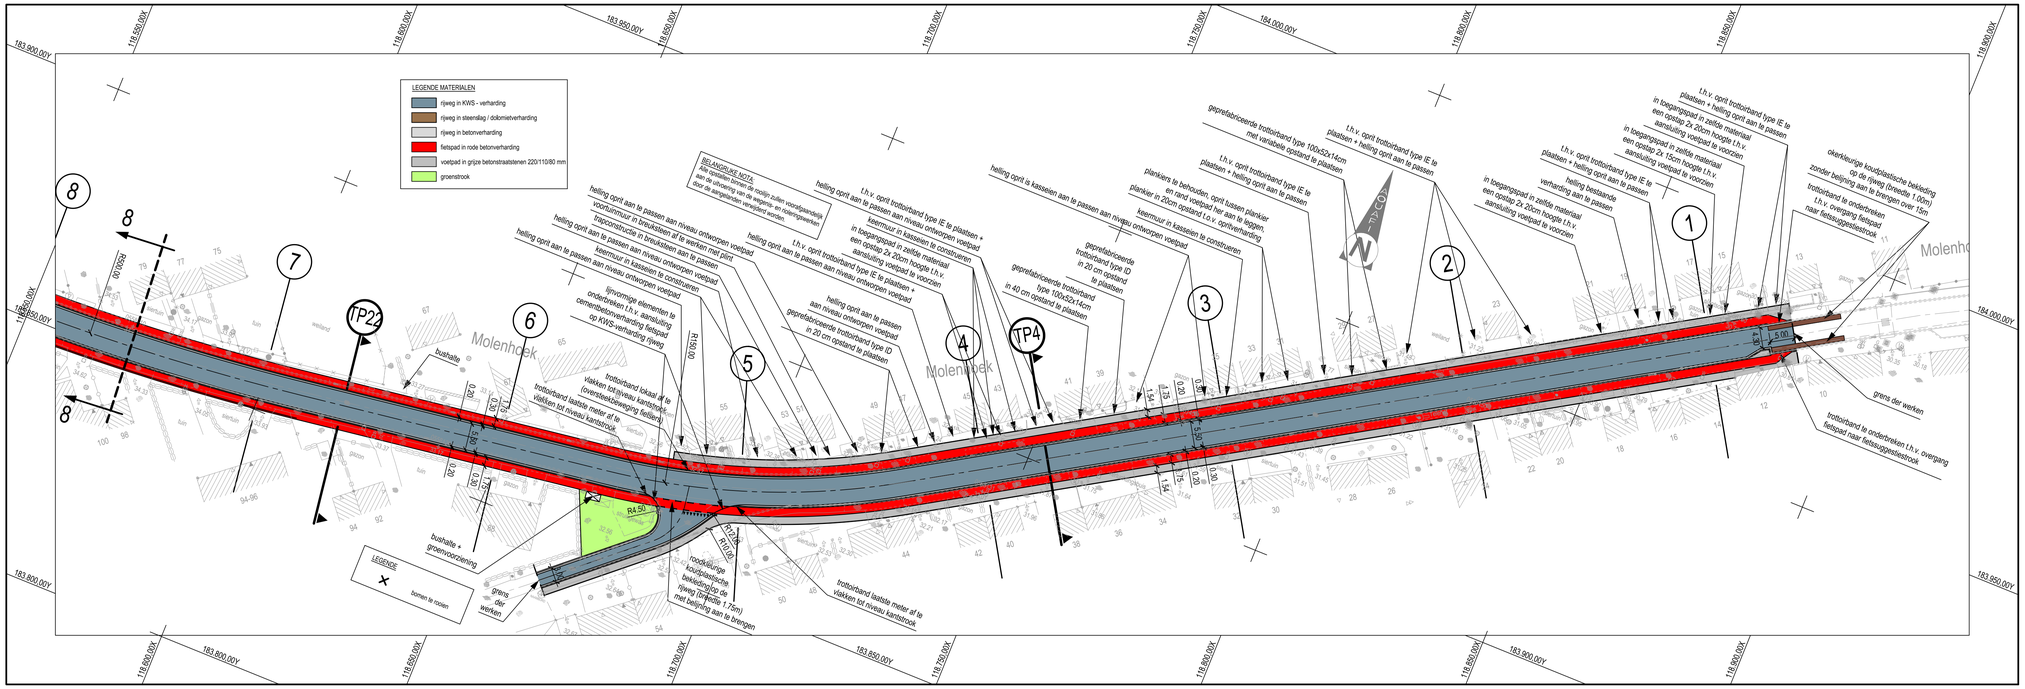

Nr.	Datum	Historiek
13	28-05-2025	Aanbestedingsdossier
12	17-10-2024	Wijziging inplanting pompstation PS1 en uitlaat bufferbekken op de Roebeek
11	19-12-2023	Aanpassingen ontwerpdossier i.f.v. diverse adviezen en PSG
10	05-12-2023	Diverse aanpassingen aan fietspaden in de Molenhoek, Kappellenhoek, Oud-Smetlede en Smetledesteenweg
09	23-10-2023	Diverse aanpassingen cfr mail dd 16-10-2023
08	05-09-2023	Ontwerpfase 2 - extra fietspaden Molenhoek en aanpassing bufferbekkens Roebeek en Stefaan Glorieuxstraat
07	05-05-2023	Ontwerpfase 2 - aanpassingen
06	06-02-2020	Ontwerpfase 2
05	23-11-2016	Aanpassing deelnummers en wegtaten deel nr 201-205
04	08-07-2016	Aanpassing n.a.v. hydraulisch nazicht
03	29-06-2016	Aanpassen OF1 in functie van terreinopmeting
02	16-06-2016	Aanpassingen cfr opmerkingen Aquafin
01	10-06-2016	Ontwerpfase 1

Aquafin
Dijkstraat 8
2630 Aartselaar
Tel. 03 450 45 11
Fax 03 458 30 20

Provincie: OOST-VLAANDEREN
Gemeentes: LEDE

Projectnummer: 20.588
Projectnaam: COLLECTOR SMETLEDE

Nummer: 20.588/1/18-2-8.9
Projectnr. ARCADIS: BE01150005558

Titel: ONTWERPPLAN
WEGENISWERKEN DEEL 9
MOLENHOEK

NV Aquafin	Studiebureau	Aannemer	Gemeente	
Gezien en goedgekeurd Directeur Infrastructuur Ing. D. De Waele Projectmanager: T. Deweirdt	ARCADIS Coördinerende vestiging: ARCADIS Belgium NV Gaston Crommenlaan 8, bus 101 9050 Gent Tel. +32 (0)2 505 75 00 Fax +32 (0)2 505 75 01 Afgevaardigd bestuurder Kristof Peperstraete		Gezien en goedgekeurd de gemeenteraad van Lede in zitting van: voorzitter gemeenteraad G. De Smet algemeen directeur P. Vandermeersch	Schaal: 1/500 - 1/100 Opp.: 0,62 m² Getekend: --- Tekening: BE01150005558_9_tr_e1