
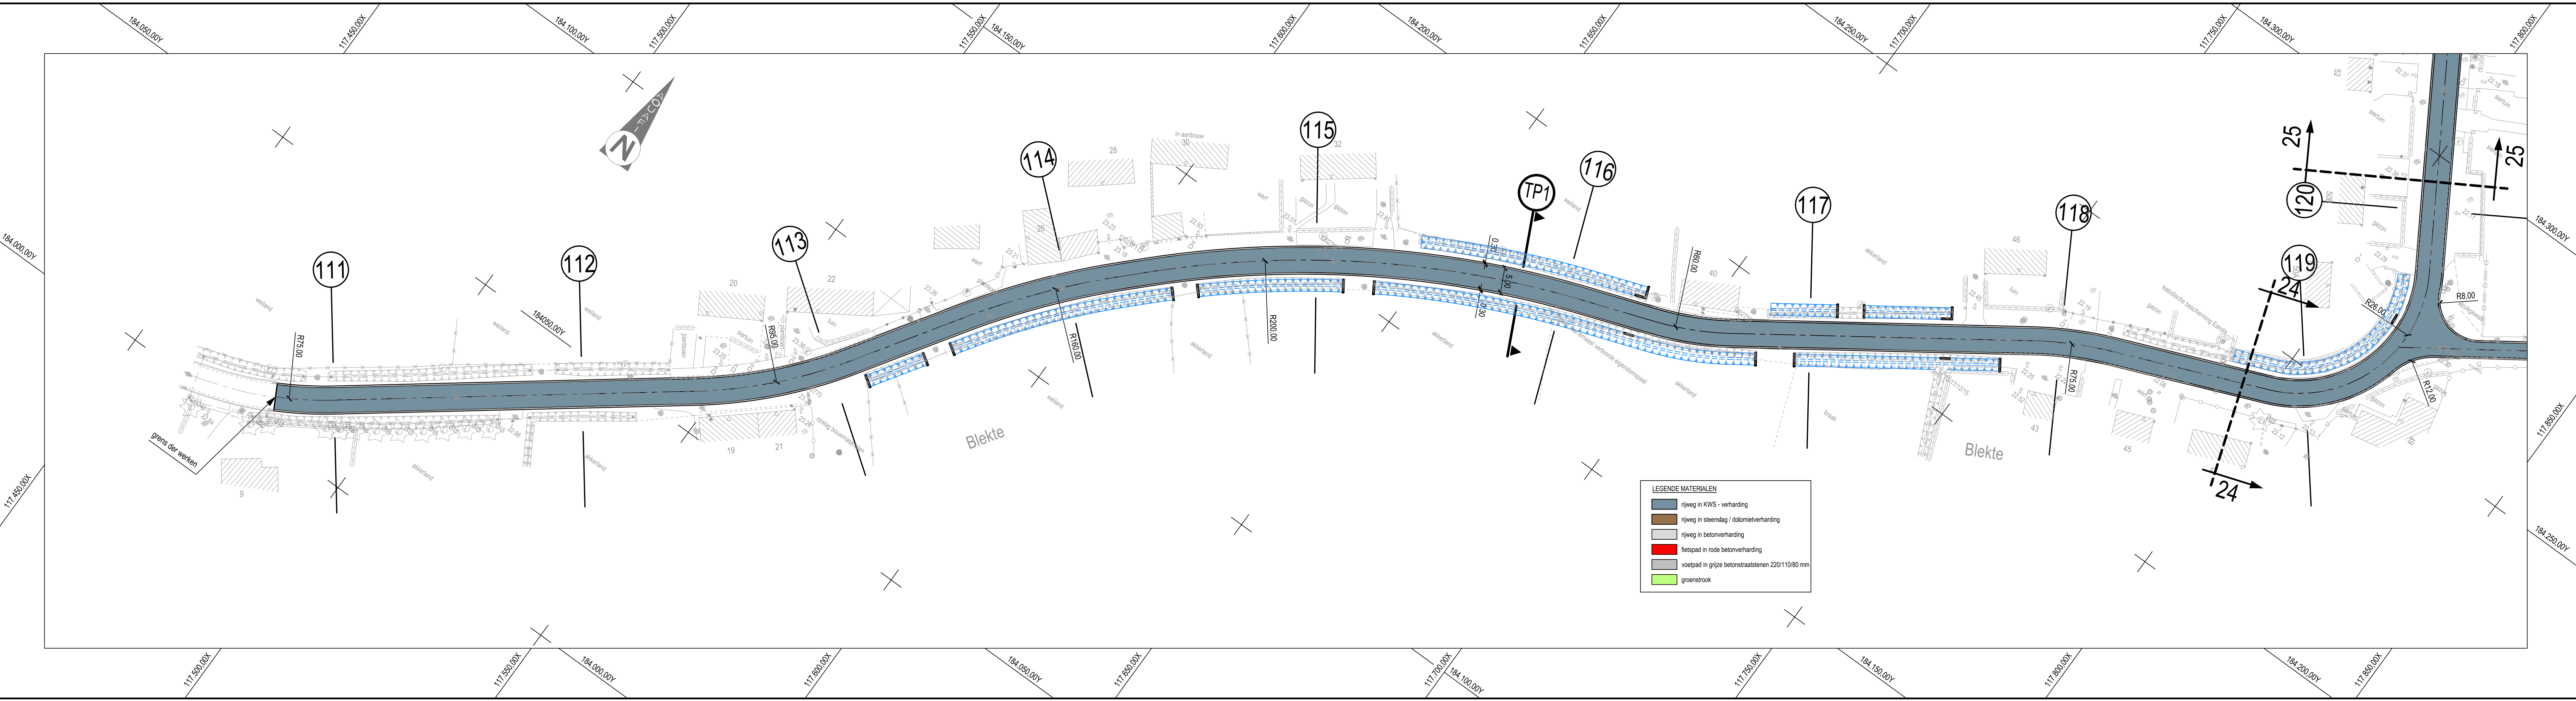
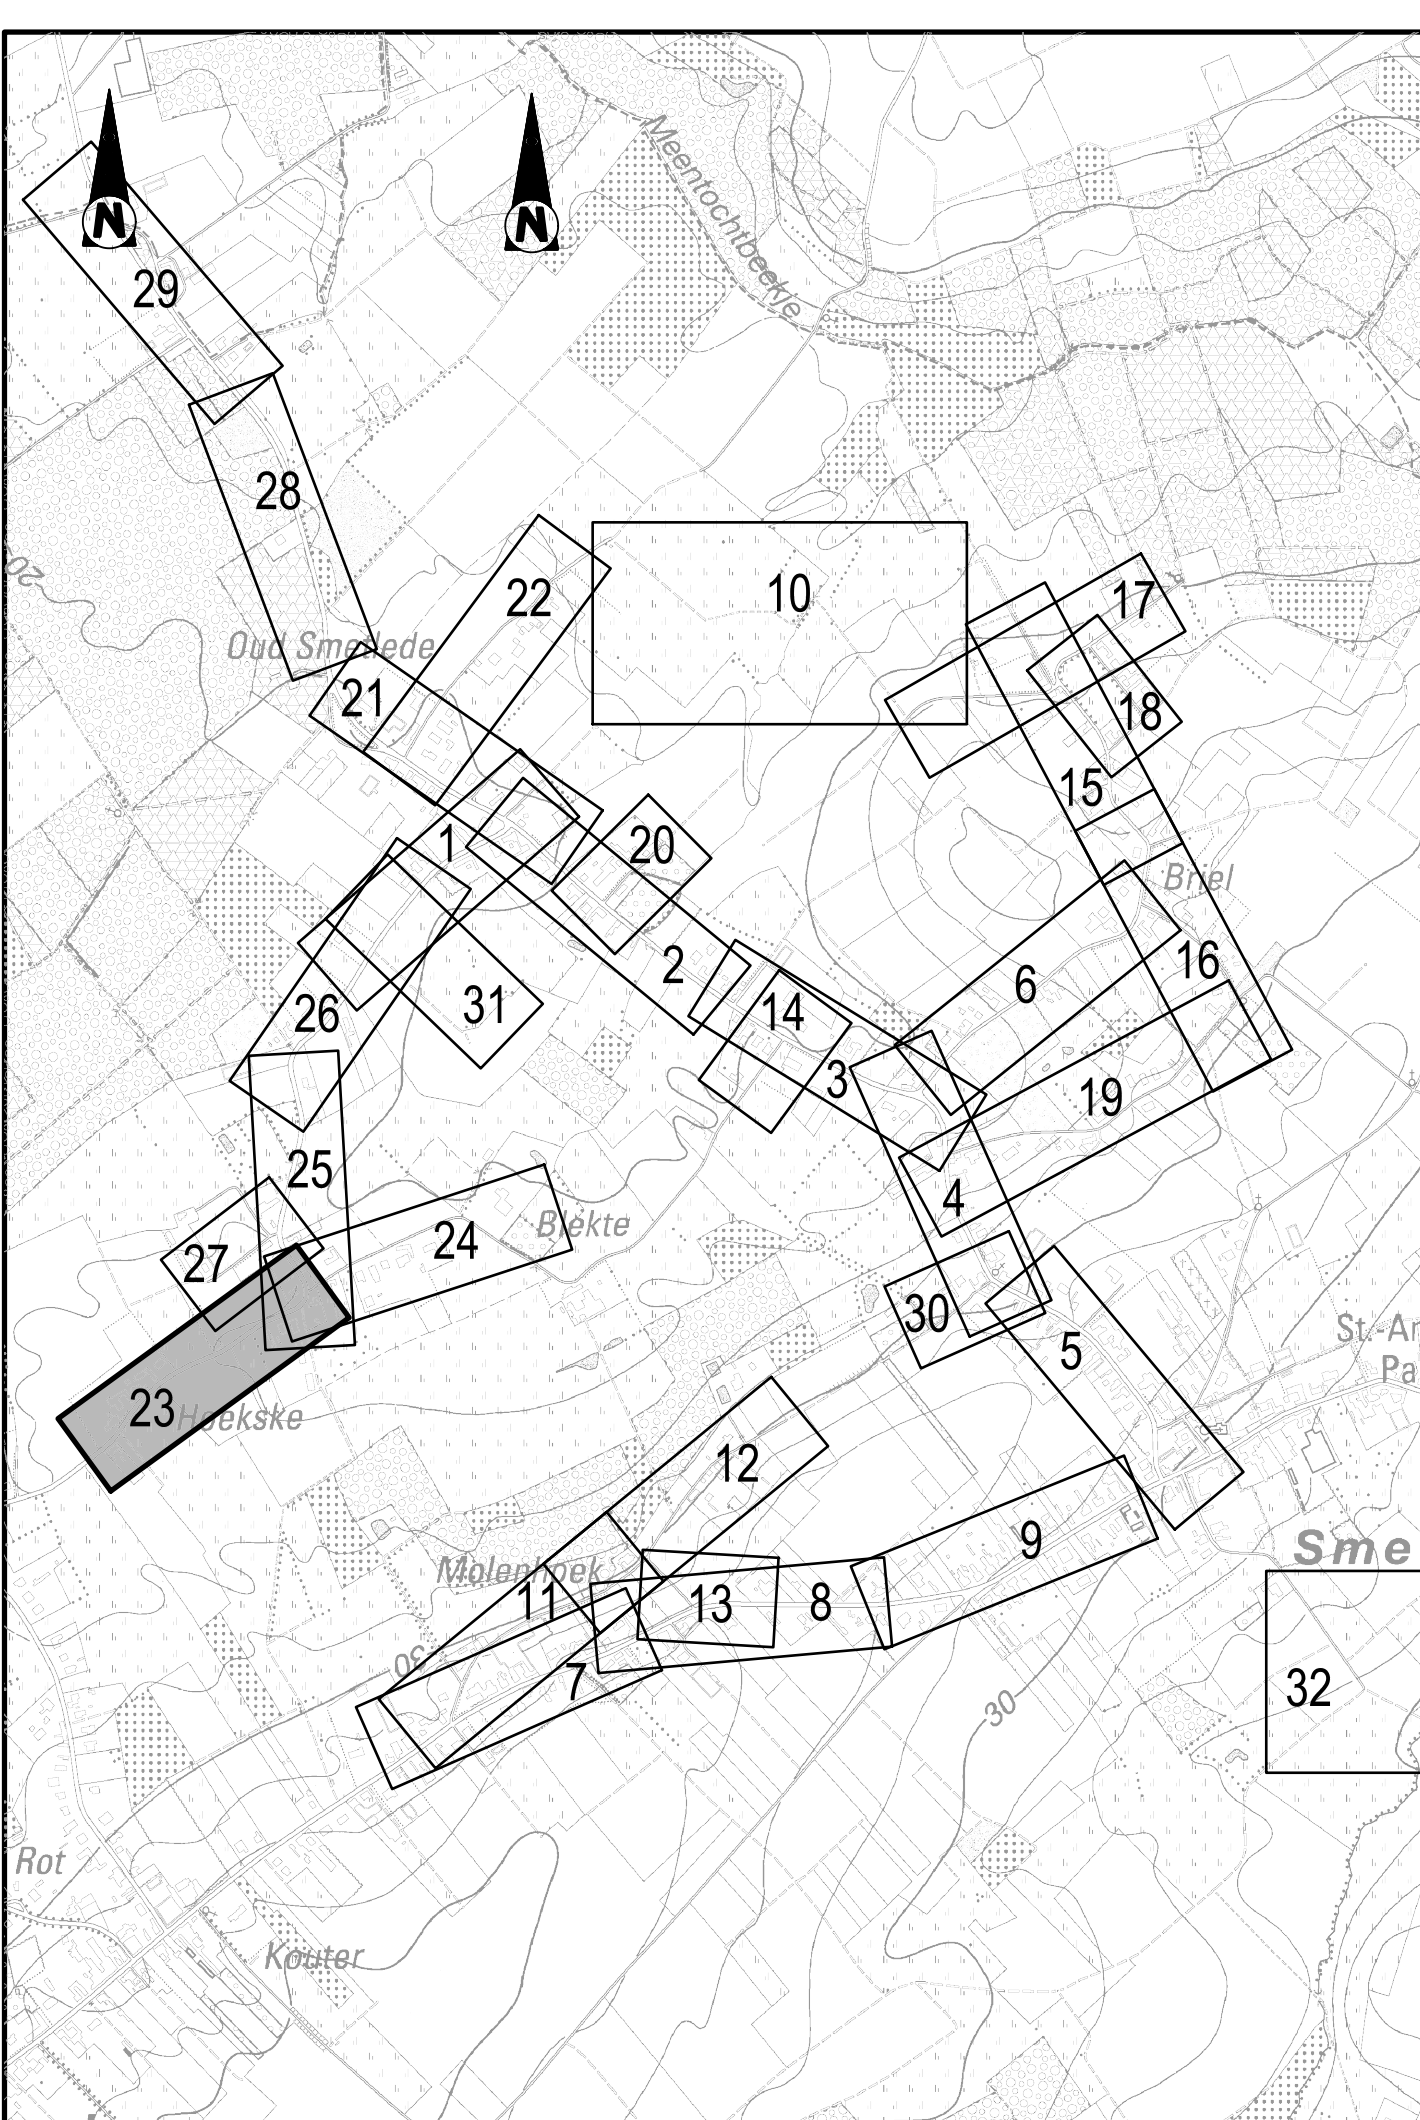


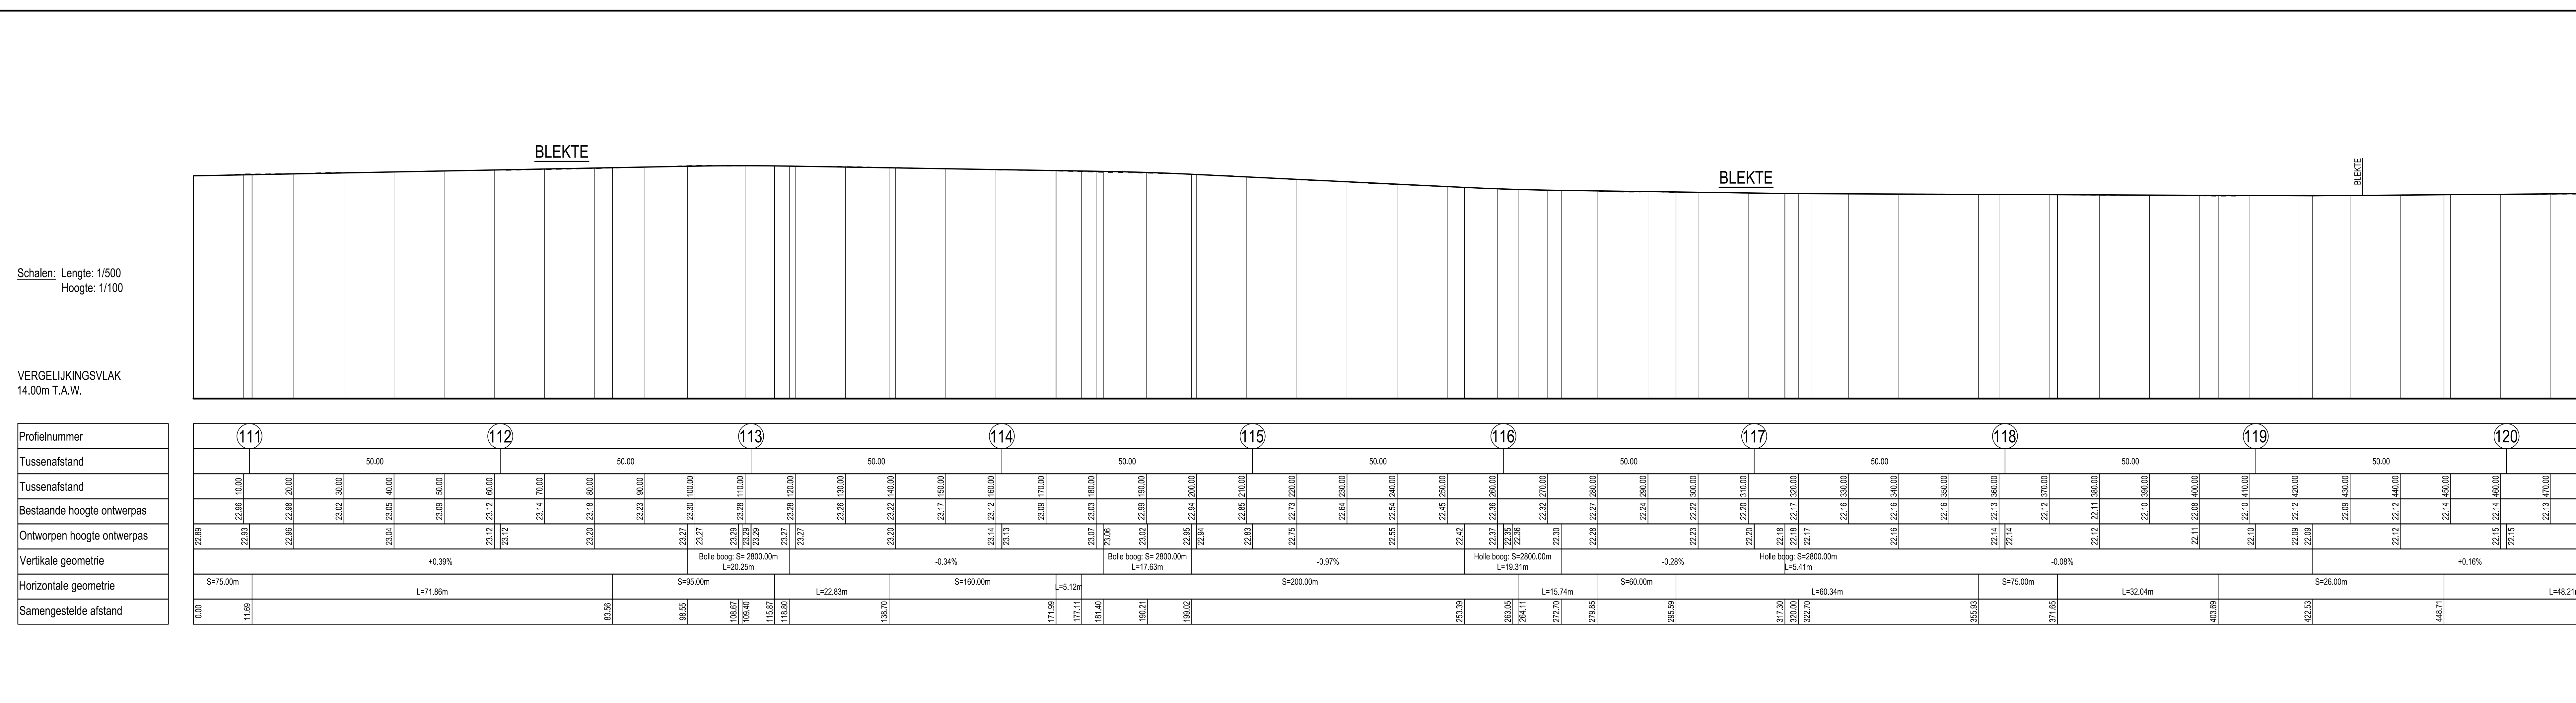

13	28-05-2025	Aanbestedingsdossier
12	17-10-2024	Wijziging inplanting pompostation PS1 en uitlaat bufferbekken op de Roebek
11	19-12-2023	Aanpassingen ontwerpdossier IJ.V. diverse adviezen en PSG
10	05-10-2023	Diverse aanpassingen aan fetspaden in de Molenhoek, Kappellenhoek, Oud-Smetlede en Smetledesteenweg
09	23-10-2023	Diverse aanpassingen cfr mail dd 16-10-2023
08	05-09-2023	Ontwerpfase 2 - extra fetspaden Molenhoek en aanpassing bufferbekkens Roebek en Stefanus Glorieuxstraat
07	05-09-2023	Ontwerpfase 2 - aanpassingen
06	06-02-2020	Ontwerpfase 2
05	23-11-2016	Aanpassing deelnummers en weglatten deel nr 201-205
04	08-07-2016	Aanpassing n.a.v. hydraulisch razicht
03	29-06-2016	Aanpassen OF1 in functie van terreinopmeting
02	16-06-2016	Aanpassingen cfr opmerkingen Aquafin
01	10-06-2016	Ontwerpfase 1
Nr.	Datum	Historiek

 Dijkstraat 8 2630 Aartselaar Tel. 03 450 45 11 Fax 03 458 30 20	Provincie: OOST-VLAANDEREN Gemeentes: LEDE					
	Projectnummer: 20.588 Projectnaam: COLLECTOR SMETLEDE					
Nummer: 20.588/1/19-2-8.23 Project: ARCADIS BE0115000558		Titel: ONTWERPPLAN WEGENISWERKEN DEEL 23 BLEKTE				
NV Aquafin Gezien en goedgekeurd Directeur Infrastructuur Ing. D. De Waele Projectmanager: T. Dewerd		Studiebureau  Coördinerende vestiging: ARCADIS Belgium NV Gesten Commendaan 8, bus 101 9050 Gent Tel. +32 (0)2 505 75 00 Fax +32 (0)2 505 75 01 Algevaardigt bestuurder Kristof Peperstraete	Aannemer	Gemeente Gezien en goedgekeurd de gemeenteraad van Lede in zitting van: voorzitter gemeenteraad G. De Smet algemeen directeur P. Vandermeersch		Schaal: 1/500 Opp.: 0,75 m² Getekend: ... Tekening: BE0115000558, 8 w